

MAPA DO CELÓW PROJEKTOWYCH

Skala: 1:500 Arkusz nr 4 (4)

NAZWA MIEJSCOWOŚCI:  
Laski

JEDNOSTKA EWIDENCYJNA (identyfikator; nazwa):  
300807\_2, Trzcínica

OBREB EWIDENCYJNY (identyfikator; nazwa):  
300807\_2.0002; Laski

POŁOŻENIE (ulica, adres):  
Laski, dz. 1170/223, 1324, 1393

GODŁO MAPY:  
6.150.21.17.1.2, 6.150.21.17.2.1, 6.150.21.17.2.3

NAZWA UKŁADU WSPÓŁRZĘDNYCH PROSTOKĄTNYCH PŁASKICH:  
PL-2000 strefa 6

NAZWA UKŁADU WYSOKOŚCI:  
Kronsztad'86

INFORMACJE O SŁUŻEBNOŚCIACH GRUNTOWYCH:  
Mapa została wykonana bez ustalenia służebności gruntowych

OZNACZENIE KANCELARYJNE ZGŁOSZENIA PRACY GEODEZYJNEJ:  
ODGK.6640.136.2019

OZNACZENIE GRANIC AKTUALIZOWANEGO OBSZARU:  
DATA OPRACOWANIA MAPY:  
15-02-2019 r.

USŁUGI GEODEZYJNE I KARTOGRAFICZNE  
SŁUŻBA GEODEZYJNA I KARTOGRAFICZNA  
ENERGETYCZNEJ POLSKIEJ  
GEOCEMBUD  
Jarosław Rybczyński  
63-600 Kępno, ul. 3 Maja 2  
tel. 660 792 630  
NIP 619-194-09-34 REGON 2017783  
Geodezyjne i kartograficzne  
mgr inż. Jarosław Rybczyński  
tel. 660 792 630

UWAGI:

Poświadczam, że niniejszy dokument  
został opracowany w wyniku prac geodezyjnych i  
kartograficznych, których rezultaty zawiera operat  
techniczny wpisany do ewidencji materiałów  
państwowego zasobu geodezyjnego i kartograficznego

**STAROSTA KĘPIŃSKI**  
**P.3008. 2019. 430**

(identyfikator ewidencyjny materiału zasobu i operatu technicznego)  
**2019-03-07**  
(Data wpisania operatu technicznego do ewidencji materiałów zasobu)

**Z up. STAROSTY**  
(Imię, nazwisko i podpis osoby upoważnionej przez organ)  
Kierownik Urzędu


pkt	X	Y
w17	5672005,10	6502319,65
w18	5671920,40	6502433,65
w19	5671832,15	6502552,45
w20	5671831,45	6502553,40
w21	5671822,10	6502554,60
w22	5671794,00	6502533,70
w23	5671786,20	6502525,00
w24	5671754,60	6502504,15
w29	5671830,90	6502551,50

woda

w - sieć wodociągowa

HP - hydrant przeciwpożarowy nadziemny

RO - rura ochronna

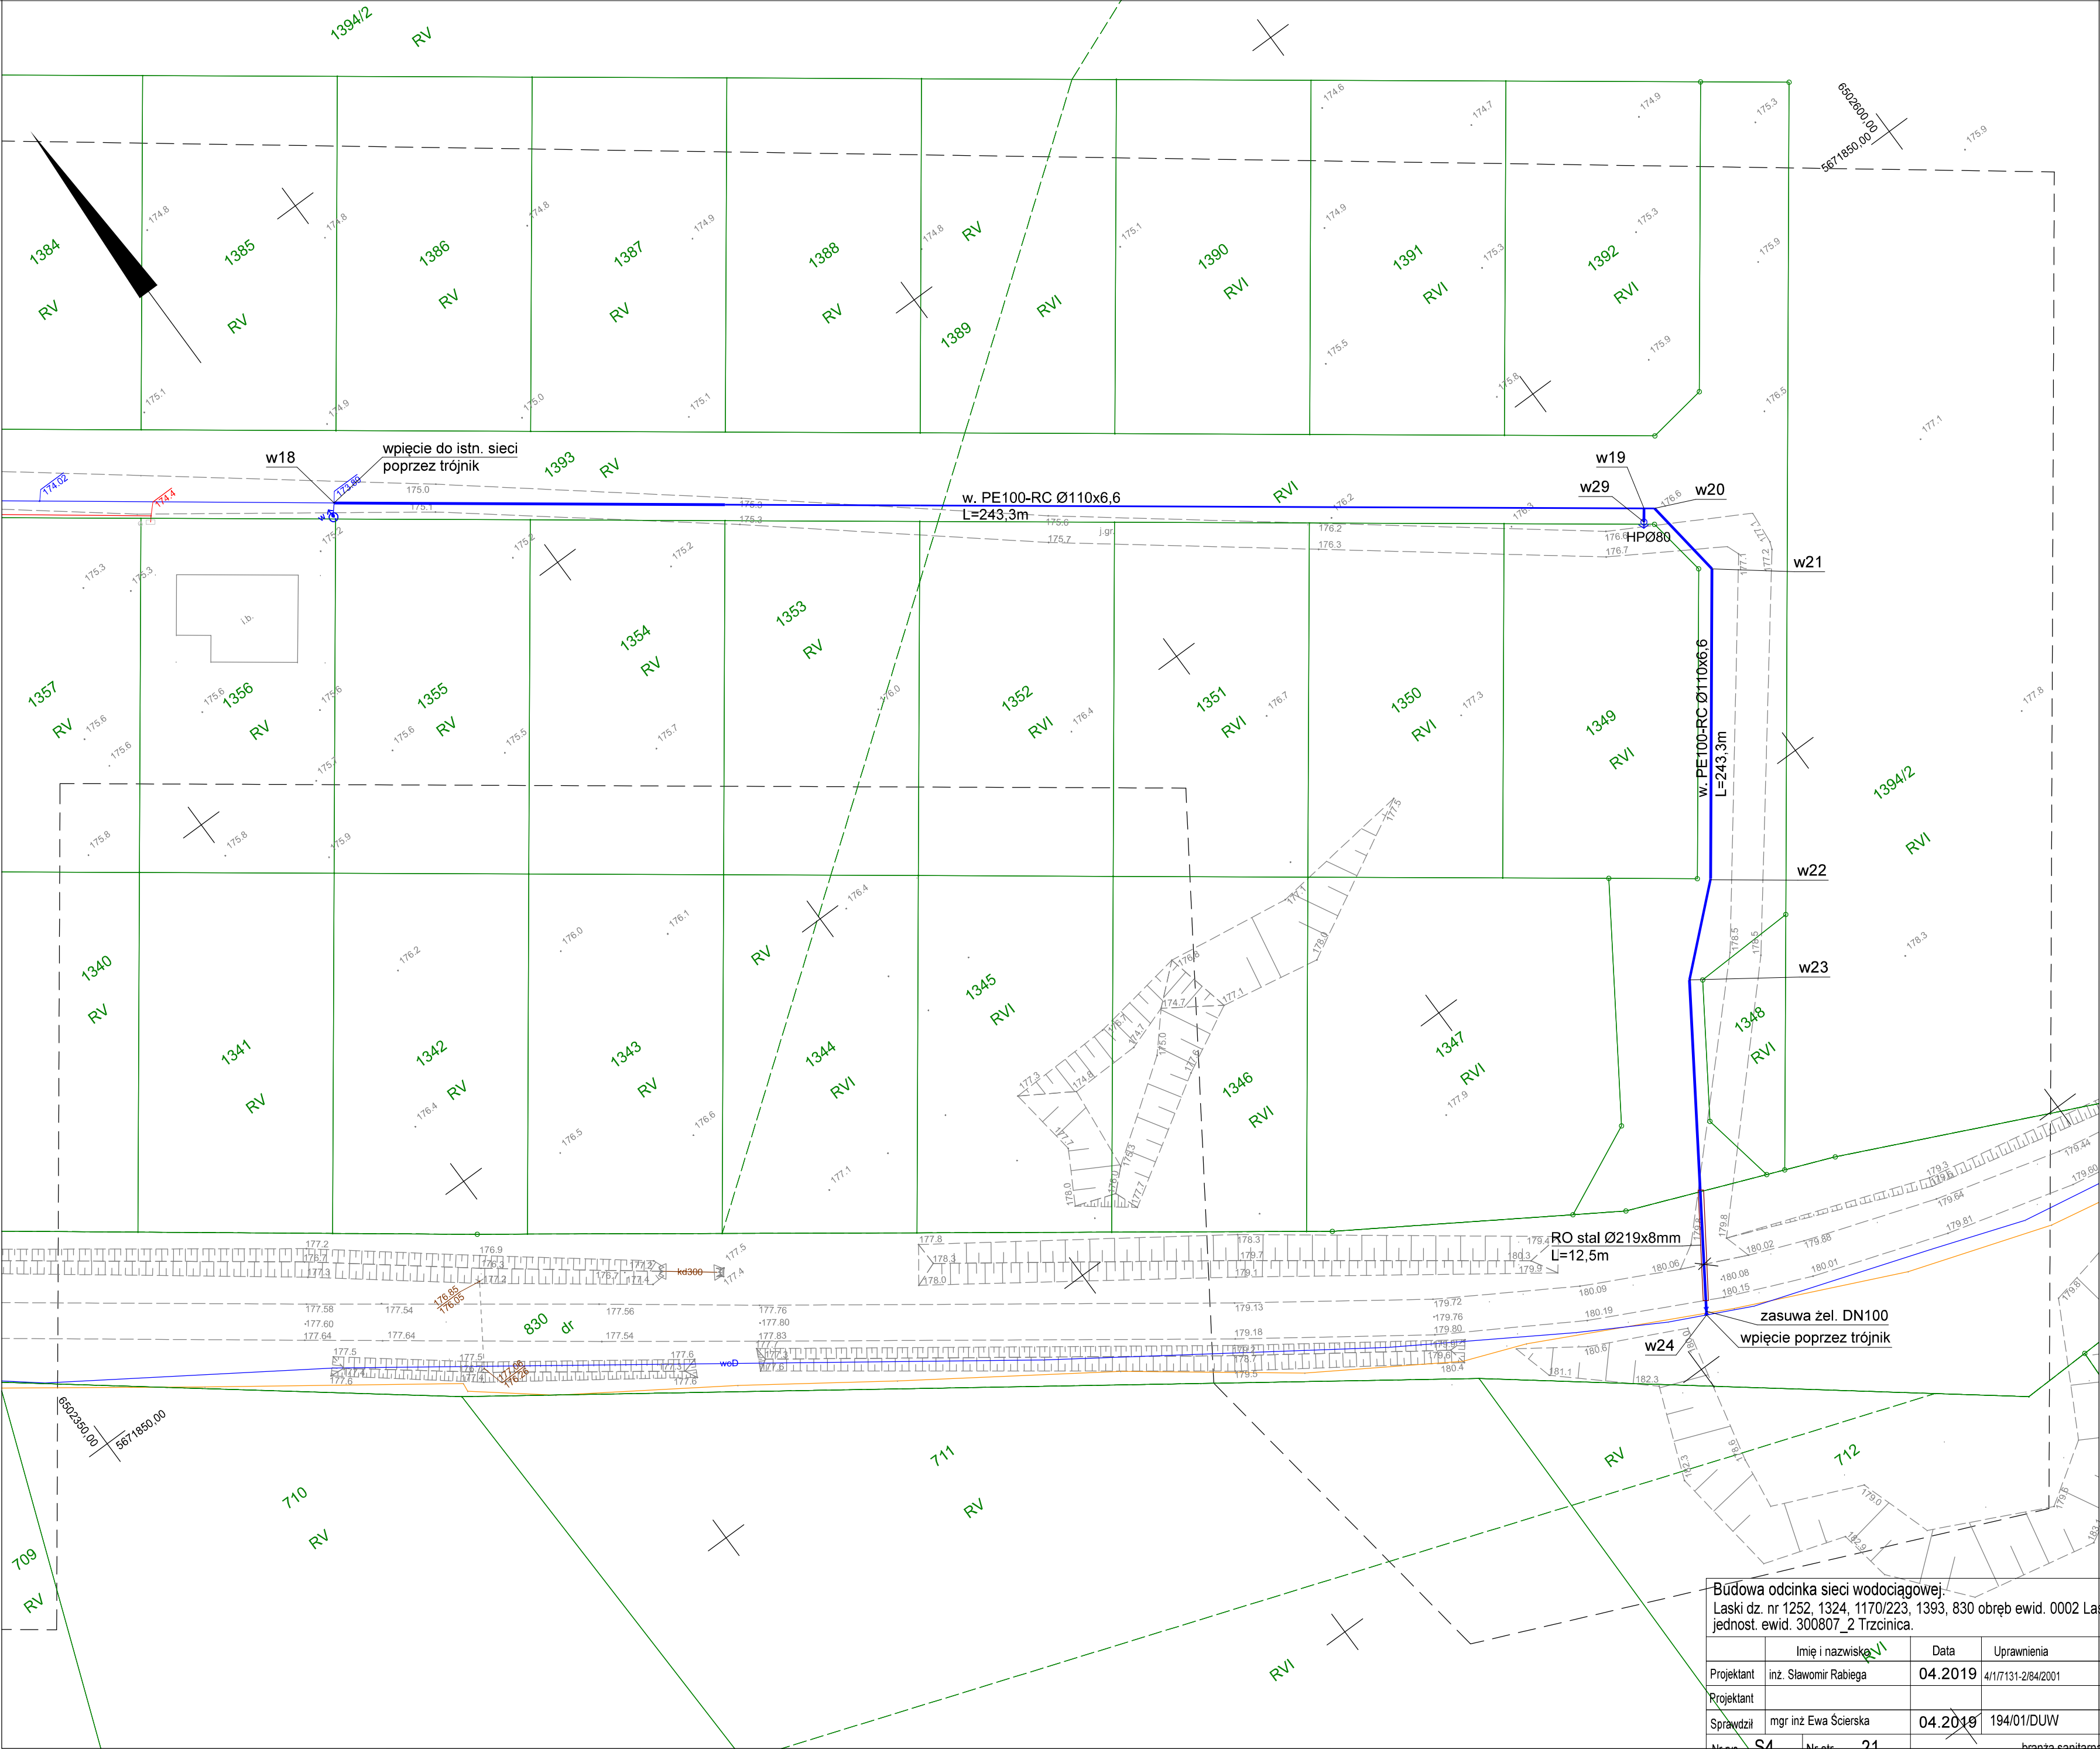

Budowa odcinka sieci wodociągowej.  
Laski dz. nr 1252, 1324, 1170/223, 1393, 830 obręb ewid. 0002 Laski  
jednost. ewid. 300807\_2 Trzcínica.

	Imię i nazwisko	Data	Uprawnienia	Podpis
Projektant	inż. Sławomir Rabięga	04.2019	4/17/131-2/84/2001	
Projektant				
Sprawdził	mgr inż. Ewa Ścierańska	04.2019	194/01/DUW	
Nr rys.	S4	Nr str.	21	branża sanitarna

skala  
1:500

Mapa sytuacyjna ark. nr 4 - sieć wodociągowa.