



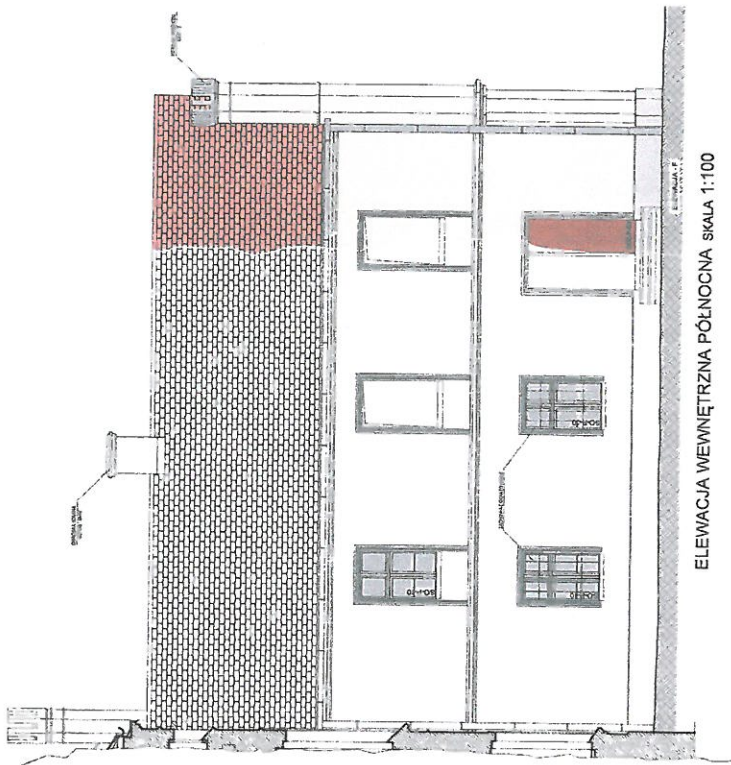

UWAGA: NANIĘSIONE FRAGMENTY KOLORYSTYKI NA ELEWACJI ODNOSZĄ SIĘ DO JEJ CAŁOŚCI. KOLORY MAJĄ CHARAKTER POGŁADOWY. W CELU ODCZYTANIA WŁAŚCIWEJ TONACJI NALEŻY POSŁUŻYĆ SIĘ PODANYMI NUMERAMI KOLORU ODCZYTUJĄC GO Z PRZYPISANEJ PALETY BARW. PROJEKTOWANA STOLARKA Z OZNACZENIEM ZAWIERAJĄCYM LITERĘ "P" JEST PRZEZNACZONA DO WYMIANY NA NOWĄ, POZOSTAŁA DO RENOWACJI LUB REKONSTRUKCJI.


- obróbki blacharskie, rymy, rury spustowe, blacha ryan-cynk, kolor naturalny
- lukięk dachowy, kolor antracyt/brąz
- dachówka ceramiczna barpiówka, kolor czerwony naturalny
- elementy ceglano, tynk gładki, kolor jasn. beż (NCS S1005-Y10R)

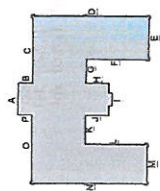

UWAGA: NANIĘSIONE FRAGMENTY KOLORYSTYKI NA ELEWACJI ODNOSZĄ SIĘ DO JEJ CAŁOŚCI. KOLORY MAJĄ CHARAKTER POGŁADOWY. W CELU ODCZYTANIA WŁAŚCIWEJ TONACJI NALEŻY POSŁUŻYĆ SIĘ PODANYMI NUMERAMI KOLORU ODCZYTUJĄC GO Z PRZYPISANEJ PALETY BARW. PROJEKTOWANA STOLARKA Z OZNACZENIEM ZAWIERAJĄCYM LITERĘ "P" JEST PRZEZNACZONA DO WYMIANY NA NOWĄ, POZOSTAŁA DO RENOWACJI LUB REKONSTRUKCJI.

- tynk zacierany, frakcja 1-1,5mm, kolor beż (NCS S0505-Y08)
- cokol. tynk renowacyjny, frakcja 1-1,5mm, kolor szary (NCS S5010-Y08)
- stolarka okienna, kolor jasn. beż (RAL 1013)

EREM pracownia projektowa radostaw mackajowski ul. Papieża 6/61, 63-400 Kępno, tel. 501 604 330 e-mail: erem@maciejowski.pl	
Nazwa gm. Elewacje wewnętrzne: północna, południowa	
Projekt nr. 1:100	
Budynek nr. PB-3	
Lokalizacja: Pomieszczenia nr. 5, ul. nr ew. 109/2, 63-400 Trzcinica	
Inwestor: Gmina Trzcinica, ul. Jana Pawła II 47, 63-400 Trzcinica	
Dział: 10/101, 10/102, 10/103, 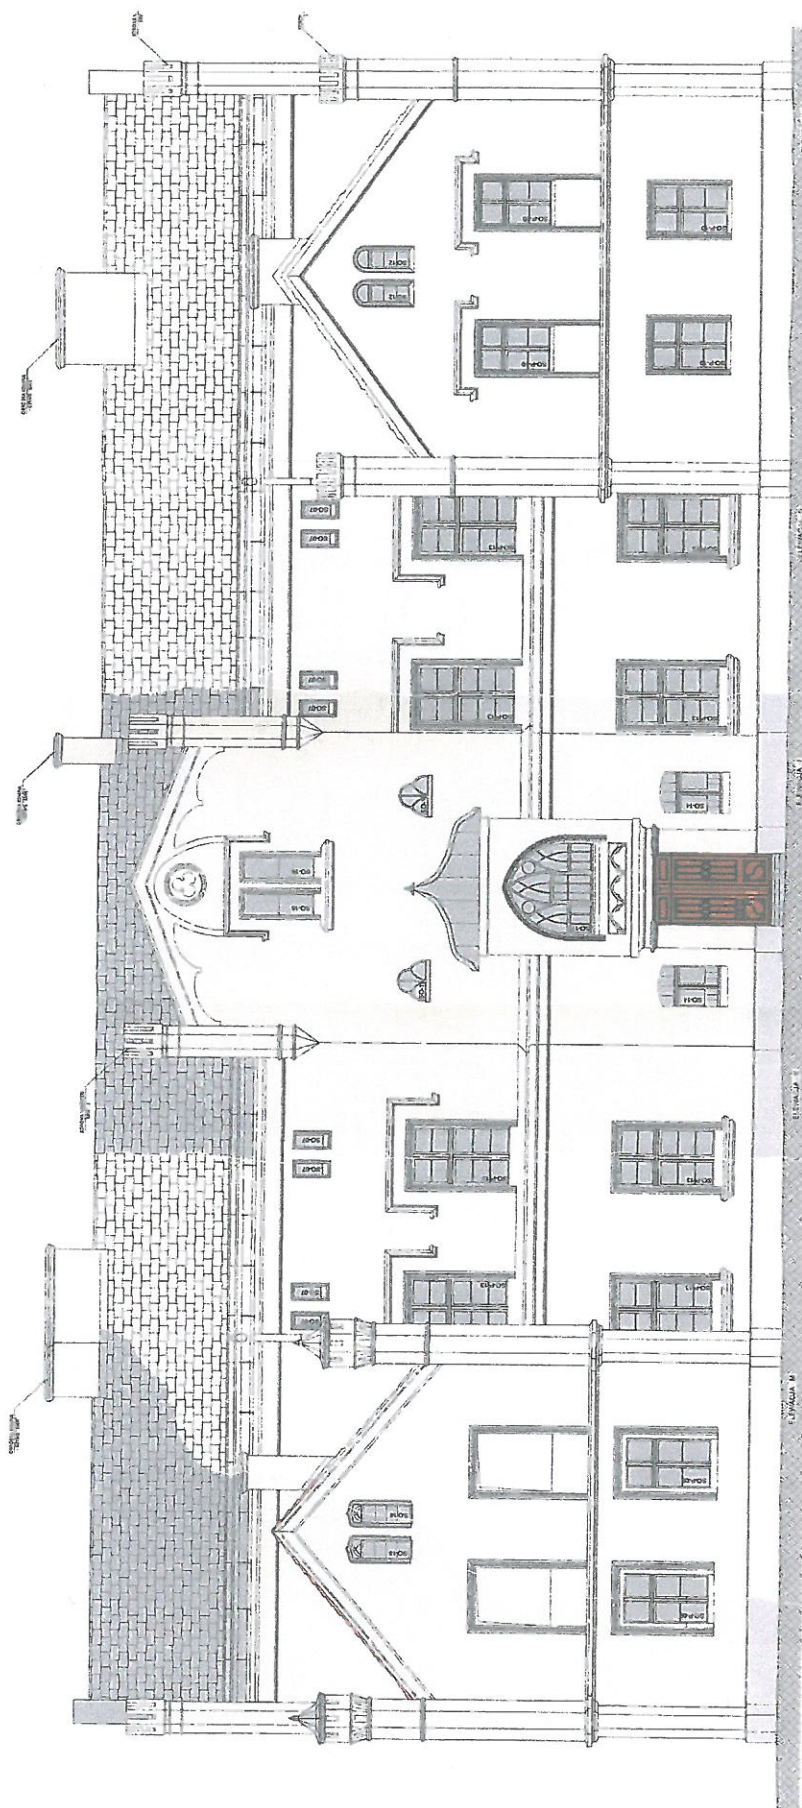

UWAGA: NANIENIE ONE FRAGMENTY KOLORYSTYKI NA ELEWACJI ODNOSZA SIĘ DO JEJ CĄSKÓŻI. KOLORY MAJĄ CHARAKTER POGŁADOWY. W CELU ODCZYTANIA WŁAŚCIWEJ TONACJI NALEŻY POSŁUGIĆ SIĘ PODANYM NUMEREM KOLORU ODCZYTUJĄC GO Z PRZYPISANEJ PALETY BARW. PROJEKTOWANA STOLARKA Z OZNAČENIEM ZAMIERUJĄCYMI LITERE "P" JEST PRZEDZACZONA DO WYMIANY NA NOWĄ, POZOSTAŁA, DO RENOWACJI LUB REKONSTRUKCJI.

ELEWACJA WSCHODNIA (OD PODWÓRZA) SKALA 1:100

2.

- obróbki blacharskie, ryny, rury spustowe, blacha tytan-cynk, kolor naturalny

lupek dachowy, kolor antracyt/brąz

- dachówka ceramiczna karpiówka, kolor czerwony naturalny

elementy ciagnione, tynk gładki, kolor jasny beż (NCS S1005-Y10R)

tynek zacierany, frakcja 1-1,5mm, kolor beż (NCS S0505-Y10R)


cokół, tynk renowacyjny, frakcja 1-1,5mm, kolor szary (NCS S5010-Y10R)

stolarka okłenna, kolor jasny beż (~RAL 1013)

BIUREM PRACOWNIE PROJEKTOWA RADOSŁAW MACIEJEWSKI ul. Poligonu 62/6, 63-400 Wąpno, tel. 691 691 333 e-mail: maciej@maciejowski.pl			
Elewacja wschodnia - od podwórza		PROJEKT REMONTU ELEWACJI BUDYNKU PALACOWEGO	
Nazwa obiektu	Temat projektu	Stadium	1:100
Adres obiektu	Adres inwestycji	Przebieg robót	PB-4
Właściciel	Wykonawca	Projektant	ARCHITEKTURA

3821

1.


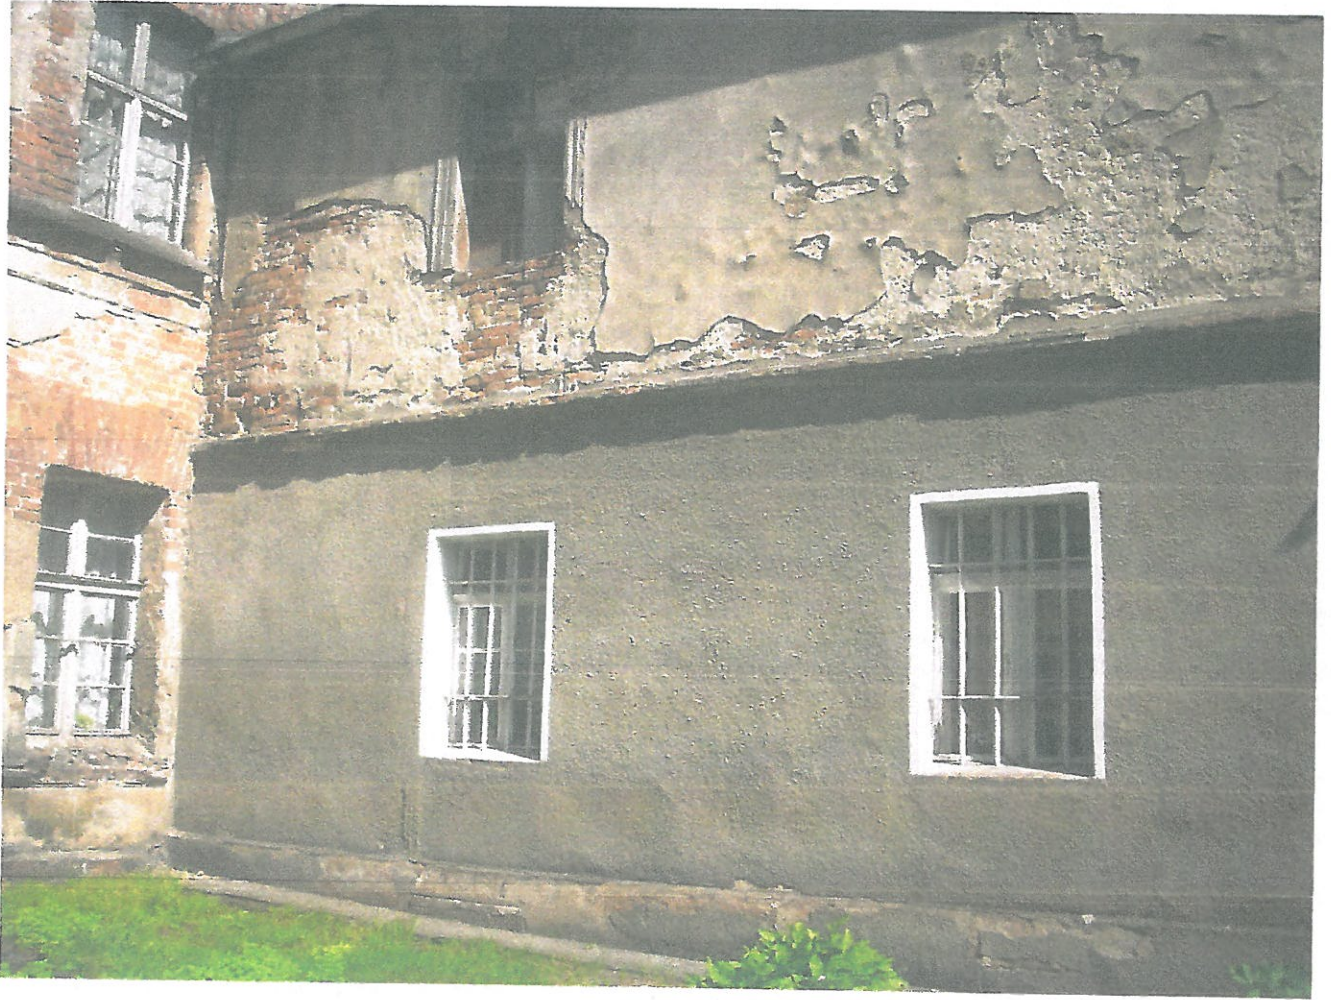


4821

2.



3.

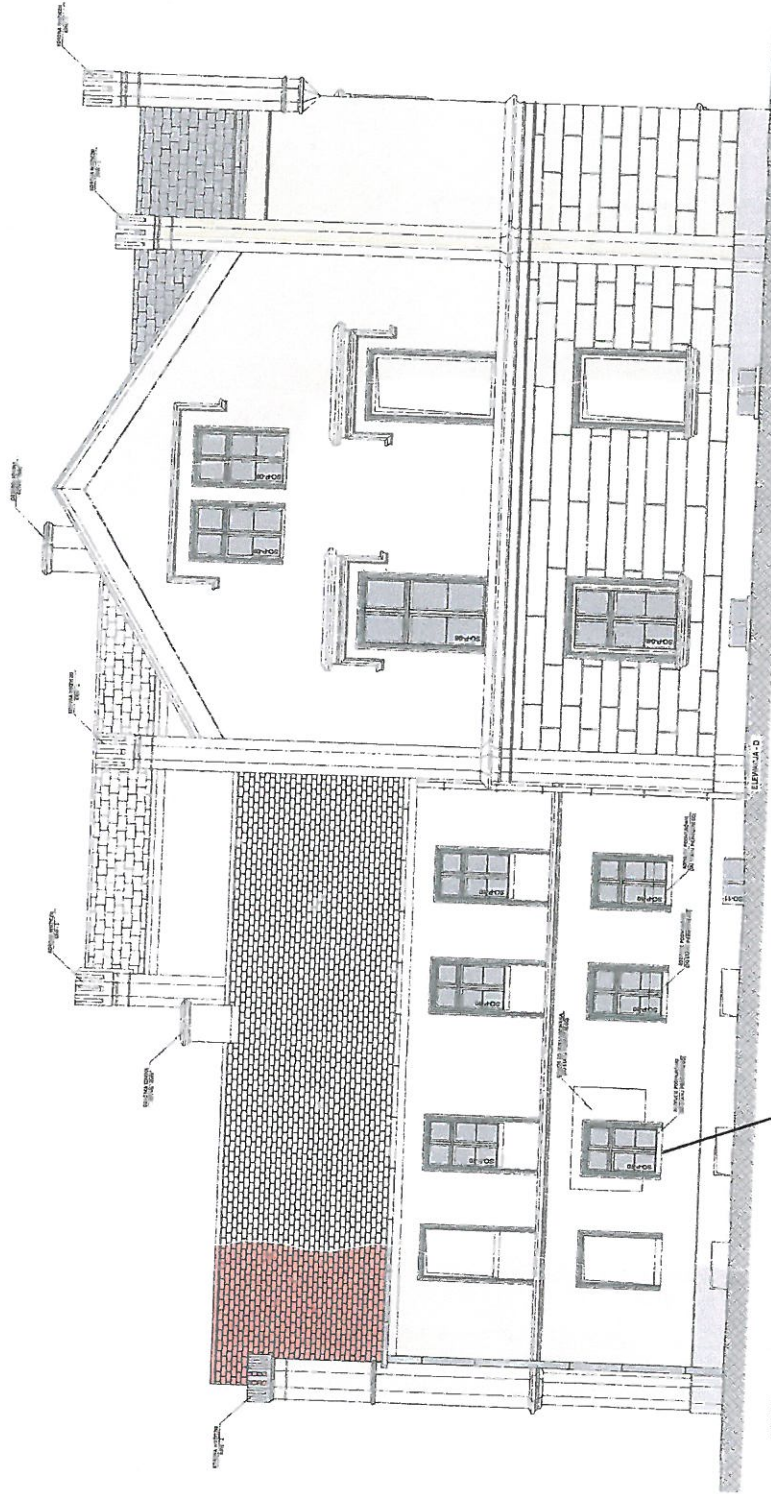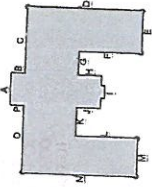

ELEWACJA PÓŁNOCNA SKALA 1:100

UWAGA: NAKREŚLONE FRAGMENTY KOLORYSTYKI MA ELEWACJA ODNOŚZA SIĘ DO JEJ CZĘŚCI KOLORU JAKA CHCEBNIER POGŁĄDOWY. W CELU ODZYSKANIA WŁAŚCIWEJ TONACJI NALEŻY POSŁUŻYĆ SIĘ PODANYMI NUMERAMI KOLORU ODCZYTYWAC GO Z PRZYPISANEJ PALETY BARW. PROJEKTOWANA STOLARKA Z OZNAČENIEM ZAWIERAJĄCYMI LITERĘ "P" JEST PRZEZNACZONA DO WYMIANY NA NOWĄ, POZOSTAŁA DO RENOWACJI LUB REKONSTRUKCJI.

Wymienione

- obróbki blacharskie, tynny, rury spustowe, blacha tytan-cynk, kolor naturalny
- lusek dachowy, kolor antracyt/bież
- dachówka ceramiczna karpiówka, kolor czerwony naturalny
- elementy ceglano, tynk gładki, kolor jasny beż (NCS S3005-Y10R)
- tynk zacierany, frakcja 1-1.5mm, kolor beż (NCS S0505-Y0R)
- cokol, tynk renowacyjny, frakcja 1-1.5mm, kolor szary (NCS S50)
- stolaria okienna, kolor jasny beż ("RAL-1013")

EREM Pracownia Projektowa Radostaw Maciejewski		EREM
ul. Pogoda 50A 63-600 Kępno, tel. 601 696 303		e-mail: erem@eremprojekt.pl

Elewacja północna - boczna
PROJEKT REMONTU ELEWACJI
BUDYNKU PAŁACOWEGO
Projektant: mgr inż. arch. R. Maciejewski
Pracownia: PB-2
Skala: 1:100

