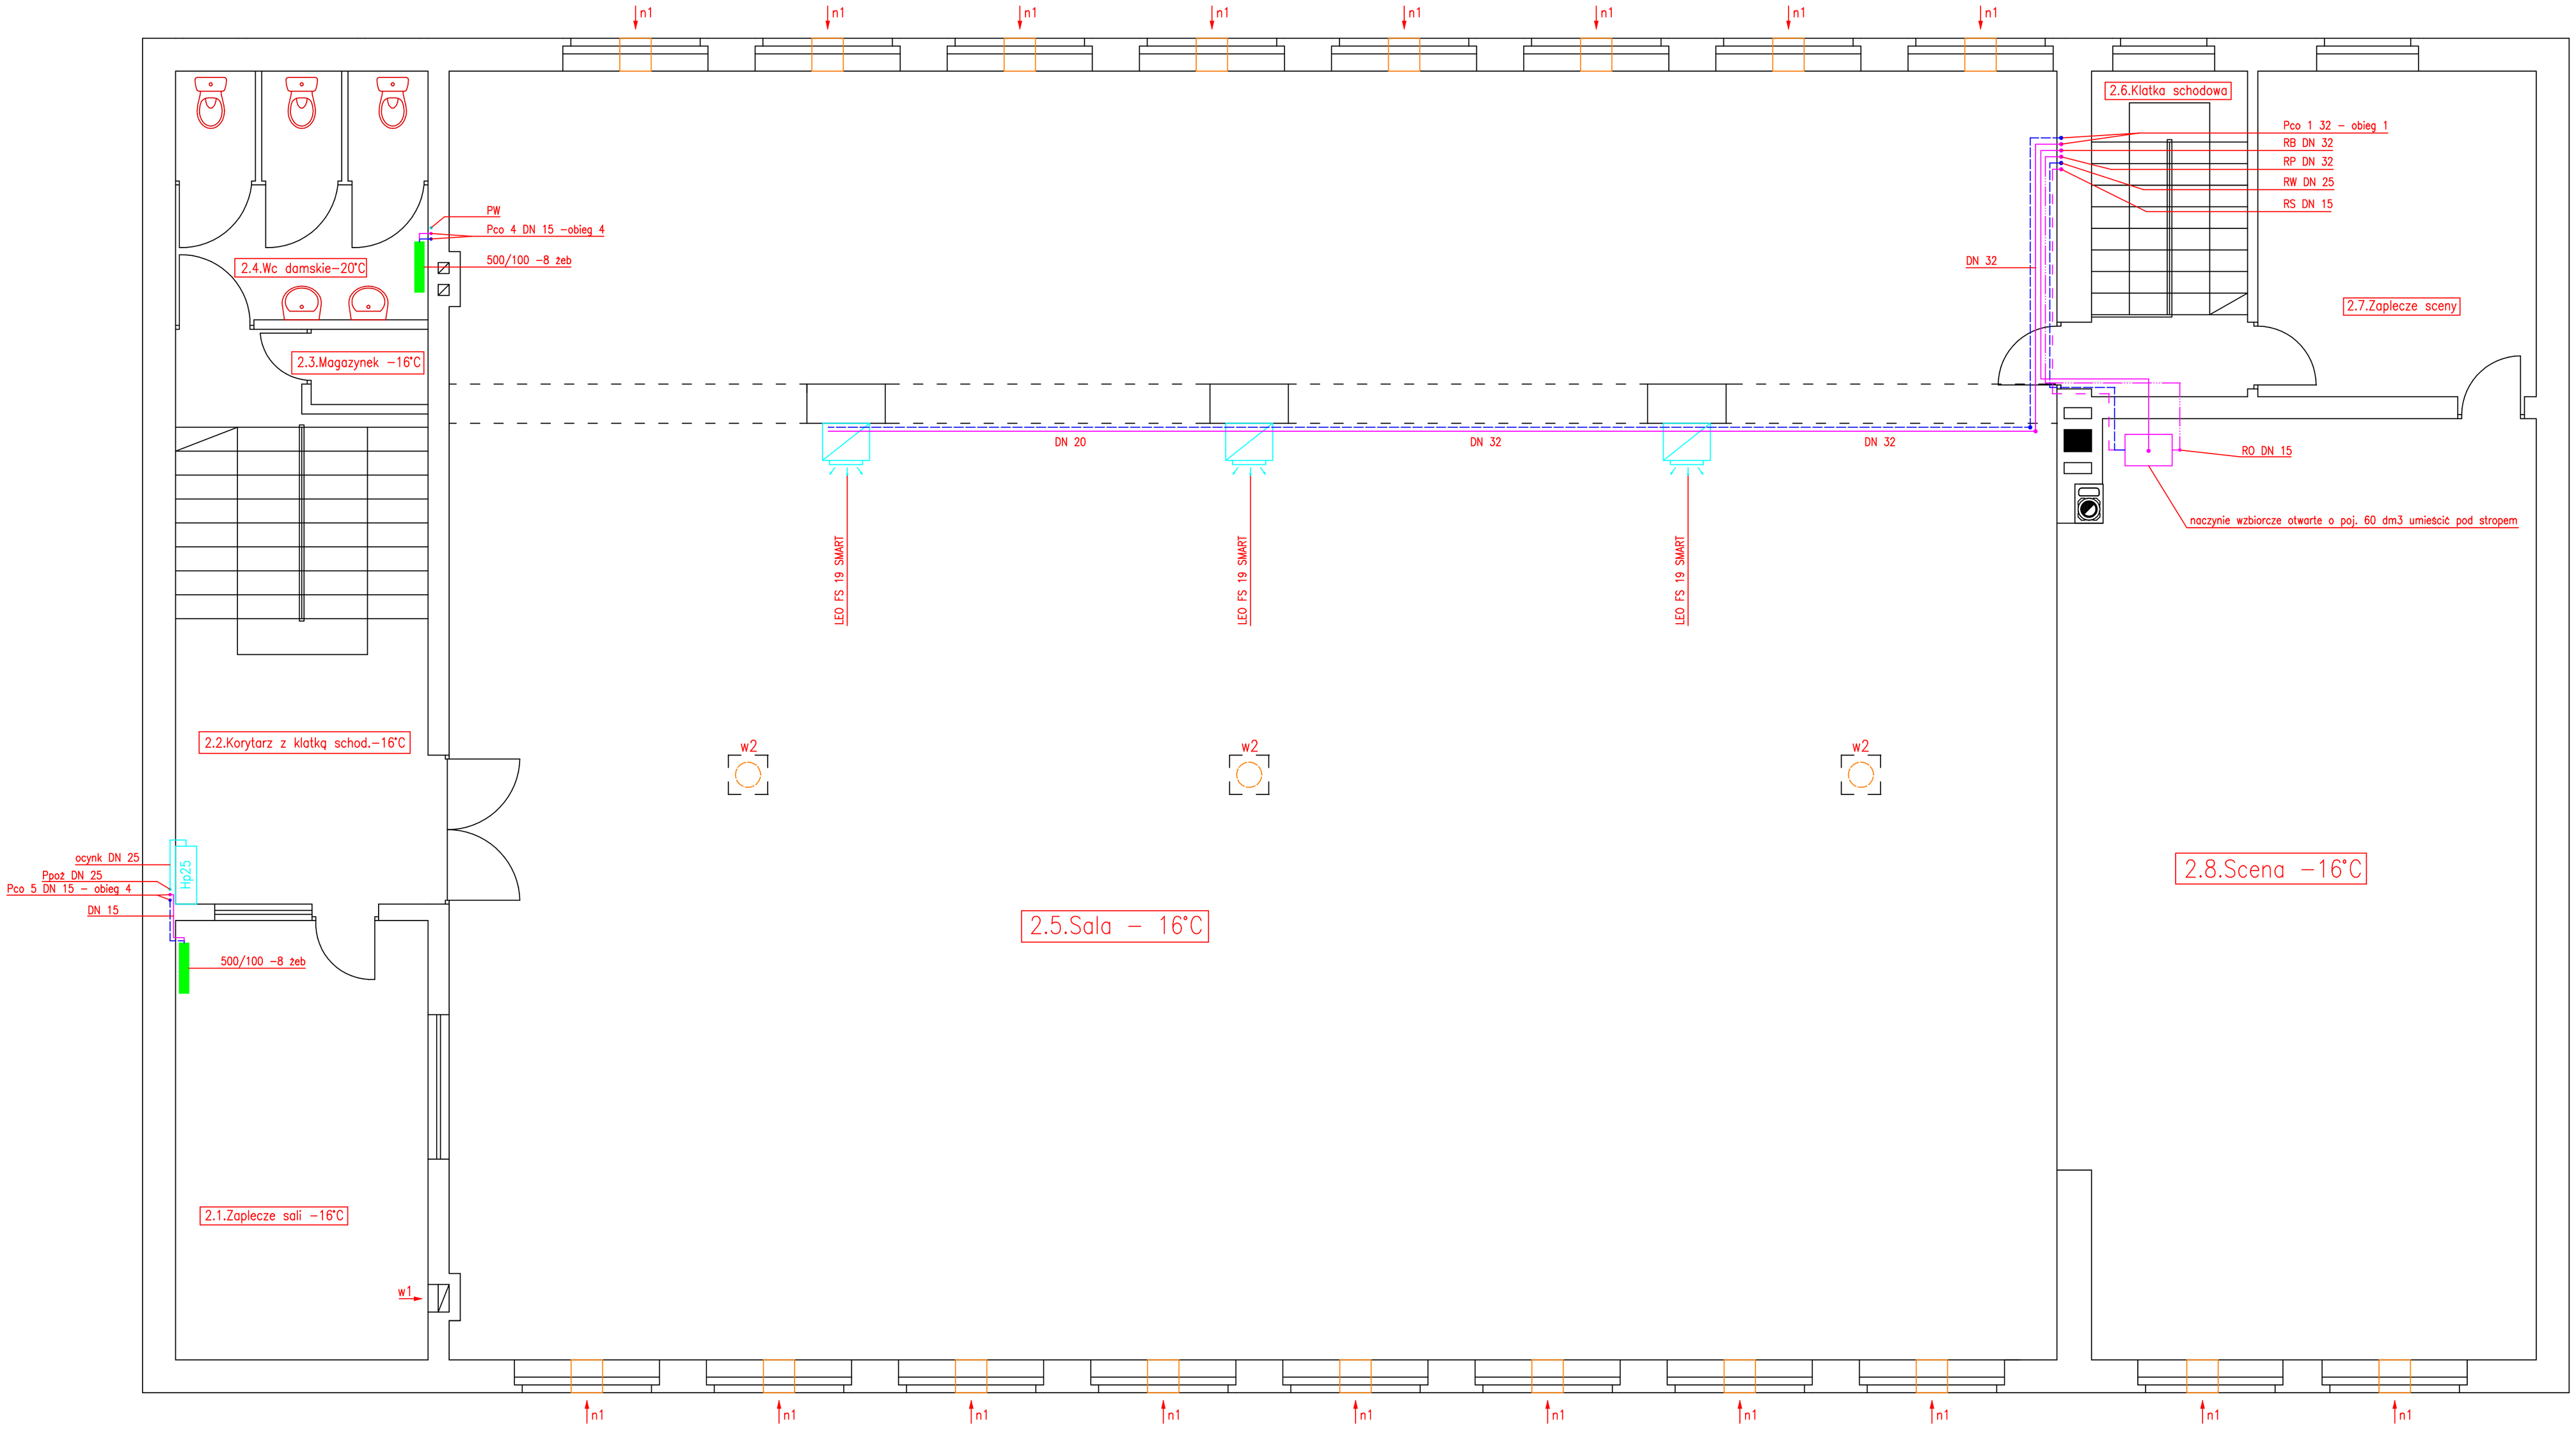

LEGENDA:

powrót c.o. ————————
zasilenie c.o. ————————

Pco – pion centralnego ogrzewania
PW – pion wodociągowy
Ppoż – pion przeciw pożarowy (z rury ocynk)
RB – rura bezpieczeństwa
RW – rura wzbiorcza
RP – rura przelewowa
RS – rura sygnalizacyjna
RO – rura odpowietrzająca
DN – średnica nominalna
– instalacja grzewcza z rur stalowych czarnych ze szwem
– przejścia przez strop w rurach ochronnych
– rurociągi zabezpieczyć antykorozyjnie
rurociągi prowadzić ze spadkiem w kierunku pionów
– instal. p.poż. z rur i kształtek stalowych ocynkowanych
– instal. kanal. sanit. z rur i kształtek z PP

nagrzewnica wodna LEO FS 19 SMART f. Flowair Group
– montaż nagrzewnicy na wys. 3,0 m od posadzki
– sterowanie pracą nagrzewnicy poprzez panel VNT 20 zamontowanym obok nagrzewnicy
– na powrocie nagrzewnicy zamontować zawór dwudrogowy z siłownikiem SR2d a na zasileniu zawór odcinający DN 20 i filtr DN 20 mm

grzejnik żebrowy ze stopu aluminium typ Calidor
– na zasileniu zamontować zawór grzejnikowy DN 15 mm a na powrocie zawór powrotny DN 15 mm

Hp25 szafka hydrantowa naścienna z zaworem hydrantowym DN 25 mm, wężem półsztywnym o dł. 30 m
– montaż szafki na wys. 1,35 m od poziomu posadzki do zaworu hydrantowego

Wentylacja:

w1 – wentylacja grawitacyjna wywiewna kanałem wentylacyjnym
w2 – wentylacja grawitacyjna wywiewna wywietrznikiem dachowym cylindrycznym ø315 mm na podstawie dachowej B I ø315 mm
n1 – nawiew nawiewnikiem okiennym z czerpnią S13 4000/PC30 f. Flop System

Dokumentacja zamienna do projektu Domu Ludowego w Laskach Laski ul. Kępińska dz. nr 324/2.

	Imię i nazwisko	Data	Uprawnienia	Podpis
Projektant	inż. Sławomir Rabiega	06.2009	4/1/7131–2/84/2001	
Projektant				
Sprawdził				
Nr rys. 08	Nr str. 22	branża sanitarna		
skala 1:50	Rzut piętra – instalacja grzewcza, wodociągowa i wentylacyjna.			