



uzdatnianie wody

FUNAM Sp. z o.o.

ul. Mokronoska 2, 52-407 Wrocław
funam@funam.pl, www.funam.pl



ISO 9001



ISO 14001



OPERAT WODNO-PRAWNY

NA PRZEJŚCIE SIECIĄ WODOCIĄGOWĄ POD RZEKĄ POMIANKĄ W KM 13+945 W MIEJSCOWOŚCI PIŁA-MŁYN (OBRĘB KUŹNICA TRZCIŃSKA)

Zadanie
inwestycyjne

Budowa sieci kanalizacji sanitarnej wraz z przykanalikami, remont i rozbudowa kanalizacji deszczowej, wymiana i rozbudowa sieci wodociągowej wraz z przyłączami i odbudową dróg w m. Trzcinica, wymiana sieci wodociągowej wraz z przyłączami, budowa kanalizacji sanitarnej z przykanalikami w m. Piotrówka wraz z przerzutem ścieków do kanalizacji sanitarnej w Trzcinicy, budowa sieci wodociągowej z przyłączami do m. Piła-Młyn

Obiekt

**Budowa sieci wodociągowej wraz z przyłączami w
miejscowości Piła-Młyn**

Adres

Piła-Młyn, gm. Trzcinica
obręb 0001 Kuźnica Trzcńska

Inwestor

Gmina Trzcinica
ul. Jana Pawła II 47
63-620 Trzcinica

Jednostka
projektowa

FUNAM Sp. z o.o.
ul. Mokronoska 2, 52-407 Wrocław

Data

Styczeń 2014 r.

Opracowała

mgr inż. Magdalena Kułakowska

Tel. +48 71 364-37-57, 364-37-44, 364-38-15, fax +48 71 364-55-23

Biuro Handlowe: tel./fax +48 71 364-37-21

KRS 0000031395 Sąd Rejonowy dla Wrocławia-Fabrycznej we Wrocławiu, VI Wydział Gospodarczy Krajowego Rejestru Sądowego

Wysokość kapitału zakładowego wpłaconego 100.000,00 PLN

NIP 899-01-08-691,

REGON 008090623

Konto bankowe: 66 1910 1048 2412 0246 7485 0001

Deutsche Bank PBC SA Oddział Pl. Grunwaldzki 36 50-364 Wrocław

SPIS TREŚCI

1	Wstęp	4
1.1	Podstawa i cel opracowania	4
1.2	Zakres opracowania	4
2	Zakład ubiegający się o wydanie pozwolenia wodnoprawnego	5
3	Cel i zakres zamierzonego korzystania z wód.....	5
4	Rodzaj urządzeń pomiarowych oraz znaków żeglugowych	6
5	Stan prawny nieruchomości usytuowanych w zasięgu oddziaływania zamierzonego korzystania z wód lub planowanych do wykorzystania urządzeń wodnych	6
6	Obowiązki ubiegającego się o wydanie pozwolenia w stosunku do osób trzecich	6
7	Opis urządzenia wodnego wraz z podaniem współrzędnych oraz podstawowe parametry charakteryzujące to urządzenie i warunki jego wykonania.....	7
8	Charakterystyka wód objętych pozwoleniem wodnoprawnym	10
9	Charakterystyka odbiornika ścieków objętego pozwoleniem wodnoprawnym	10
10	Ustalenia wynikające z planu gospodarowania wodami na obszarze dorzecza i warunków korzystania z wód regionu wodnego	10
11	Określenie wpływu gospodarki wodnej zakładu na wody powierzchniowe oraz podziemne, w szczególności na stany tych wód i realizację celów środowiskowych dla nich określonych.....	11
12	Planowany okres rozruchu i sposób postępowania w przypadku rozruchu, zatrzymania działalności bądź wystąpienia awarii lub uszkodzenia urządzeń pomiarowych oraz rozmiar, warunki korzystania z wód i urządzeń wodnych w tych sytuacjach.....	11
13	Informacja o formach ochrony przyrody utworzonych lub ustanowionych na podstawie ustawy z dnia 16 kwietnia 2004r o ochronie przyrody, występujących w zasięgu oddziaływania zamierzonego korzystania z wód lub planowanych do wykonania urządzeń wodnych.....	12
14	Wykorzystane materiały.....	12

SPIS ZAŁĄCZNIKÓW

Załącznik nr 1	Orientacja	1:10 000
Załącznik nr 2	Plan sytuacyjno-wysokościowy	1:1000
Załącznik nr 3	Przekrój poprzeczny przejścia siecią wodociagową pod rzeką Pomianką	1:100
Załącznik nr 4	Wypis z rejestru gruntów wraz z wrysem z mapy ewidencyjnej w skali 1:5000.	
Załącznik nr 5	Warunki techniczne wydane przez Wielkopolski Zarząd Melioracji i Urzędzeń Wodnych w Poznaniu Rejonowy Oddział w Ostrowie Wielkopolskim – pismo EUM.4600/Ke-39/13 z dnia 17 września 2013 r. Uzgodnienie wydane przez Wielkopolski Zarząd Melioracji i Urzędzeń Wodnych w Poznaniu Rejonowy Oddział w Ostrowie Wielkopolskim – pismo EUM.4600/Ke-43/13 z dnia 18 października 2013 r.	
Załącznik nr 6	Uzgodnienie wraz z warunkami technicznymi wydane przez Związek Spółek Wodnych w Kępnie – pismo L.dz. 228/43-33/2013 z dnia 11 października 2013 r.	
Załącznik nr 7	Uzgodnienia z właścicielami działek sąsiadujących z przejściem.	
Załącznik nr 8	Decyzja Wójta Gminy Trzcinica o ustaleniu lokalizacji inwestycji celu publicznego – pismo GKM-I.6730.23.2013 z dnia 14 listopada 2013 r. Postanowienie Wójta Gminy Trzcinica dotyczące lokalizacji inwestycji celu publicznego – pismo GKM-I.6730.23.2013-2014 z dnia 14 stycznia 2014 r.	

OPERAT WODNO-PRAWNY

*na przejście siecią wodociagową pod rzeką Pomianką w km 13+945
w miejscowości Piła-Młyn (obręb Kuźnica Trzcńska), gm. Trzcinica*

1 Wstęp

1.1 Podstawa i cel opracowania

1. Operat opracowano zgodnie z ustawą z dnia 18 lipca 2001 r. – Prawo wodne (tekst jednolity Dz. U. 2012 nr 0 poz. 145 z późniejszymi zmianami). Organem właściwym do wydania decyzji w sprawie wykonania przejścia siecią wodociagową pod rzeką Pomianką w miejscowości Piła –Młyn (obręb Kuźnica Trzcńska) i jej eksploatacji jest Starosta Kępiński zgodnie z art. 140 ustawy Prawo wodne.
2. Celem opracowania zgodnie z obowiązującym „Prawem wodnym” jest działanie zmierzające do udzielenia inwestorowi, którym jest *Gmina Trzcinica, ul. Jana Pawła II 47, 63-620 Trzcinica* – pozwolenia wodno-prawnego na wykonanie i eksploatację przejścia siecią wodociagową $\phi 90$ mm PE pod rzeką Pomianką w km 13+945. Operat opracowuje się w związku z planowaną inwestycją: „Budowa sieci wodociagowej wraz z przyłączami w miejscowości Piła-Młyn”, która realizowana będzie w ramach zadania inwestycyjnego pn.: „Budowa sieci kanalizacji sanitarnej wraz z przykanalikami, remont i rozbudowa kanalizacji deszczowej, wymiana i rozbudowa sieci wodociagowej wraz z przyłączami i odbudową dróg w m. Trzcinica, wymiana sieci wodociagowej wraz z przyłączami, budowa kanalizacji sanitarnej z przykanalikami w m. Piotrówka wraz z przerzutem ścieków do kanalizacji sanitarnej w Trzcinicy, budowa sieci wodociagowej z przyłączami do m. Piła-Młyn”.

Dokumentacja zawiera analizę danych technicznych niezbędnych do uzyskania pozwolenia wodnoprawnego.

1.2 Zakres opracowania

Część opisowa operatu zawiera zgodnie z „Prawem Wodnym”(Art.132):

- ✓ Oznaczenie zakładu ubiegającego się o wydanie pozwolenia, jego siedziby i adresu
- ✓ Cel i zakres zamierzonego korzystania z wód
- ✓ Rodzaj urządzeń pomiarowych oraz znaków żeglugowych
- ✓ Stan prawny nieruchomości usytuowanych w zasięgu oddziaływania zamierzonego korzystania z wód lub planowanych do wykonania urządzeń wodnych, z podaniem siedzib i adresów ich właścicieli
- ✓ Obowiązki ubiegającego się o wydanie pozwolenia w stosunku do osób trzecich
- ✓ Opis urządzenia wodnego, w tym położenie za pomocą współrzędnych oraz podstawowe parametry charakteryzujące to urządzenie i warunki jego wykonania
- ✓ Charakterystykę wód objętych pozwoleniem wodnoprawnym

- ✓ Charakterystykę odbiornika ścieków objętego pozwoleniem wodnoprawnym
- ✓ Ustalenia wynikające z planu gospodarowania wodami na obszarze dorzecza i warunków korzystania z wód regionu wodnego
- ✓ Określenie wpływu gospodarki wodnej zakładu na wody powierzchniowe oraz podziemne, w szczególności na stan tych wód i realizację celów środowiskowych dla nich określonych
- ✓ Planowany okres rozruchu i sposób postępowania w przypadku rozruchu, zatrzymania działalności bądź wystąpienia awarii lub uszkodzenia urządzeń pomiarowych oraz rozmiar, warunki korzystania z wód i urządzeń wodnych w tych sytuacjach
- ✓ Informację o formach ochrony przyrody utworzonych lub ustanowionych na podstawie ustawy z dnia 16 kwietnia 2004 r. o ochronie przyrody, występujących w zasięgu oddziaływania zamierzonego korzystania z wód lub planowanych do wykonania urządzeń wodnych.

2 Zakład ubiegający się o wydanie pozwolenia wodnoprawnego

Ubiegający się o pozwolenie wodnoprawne:

Gmina Trzcinica
ul. Jana Pawła II 47
63-620 Trzcinica

Eksplatację sieci wodociagowej prowadzić będzie Gmina Trzcinica.

3 Cel i zakres zamierzonego korzystania z wód

Celem zamierzonego korzystania z wód jest przejście pod rzeką Pomianką w miejscowości Piła-Młyn (obwód Kuźnica Trzcńska) siecią wodociagową, która ma na celu doprowadzenie wody pitnej do posesji prywatnych.

Zakres zamierzonego korzystania z wód obejmuje przekroczenie poprzeczne przez rzekę Pomiankę w km 13+945 jej biegu siecią wodociagową $\phi 90$ mm PE prowadzoną w rurze osłonowej HDPE $\phi 160$ mm.

Projektowane przekroczenie rzeki związane jest z planowaną inwestycją: „Budowa sieci wodociagowej wraz z przyłączami w miejscowości Piła-Młyn”, która realizowana będzie w ramach zadania inwestycyjnego pn.: „Budowa sieci kanalizacji sanitarnej wraz z przykanalikami, remont i rozbudowa kanalizacji deszczowej, wymiana i rozbudowa sieci wodociagowej wraz z przyłączami i odbudową dróg w m. Trzcinica, wymiana sieci wodociagowej wraz z przyłączami, budowa kanalizacji sanitarnej z przykanalikami w m. Piotrówka wraz z przerzutem ścieków do kanalizacji sanitarnej w Trzcnicy, budowa sieci wodociagowej z przyłączami do m. Piła-Młyn”.

4 Rodzaj urządzeń pomiarowych oraz znaków żeglugowych

Nie dotyczy.

5 Stan prawny nieruchomości usytuowanych w zasięgu oddziaływania zamierzonego korzystania z wód lub planowanych do wykorzystania urządzeń wodnych

W zasięgu planowanego przejścia znajdują się następujące działki nr 74, 72/3, 294/2 obręb 0001 Kuźnica Trzcńska – *załącznik nr 4*.

Działka nr 74 obręb 0001 Kuźnica Trzcńska – rzeka Pomianka, jest ona własnością Skarbu Państwa w administrowaniu Wielkopolskiego Zarządu Melioracji i Urządzeń Wodnych w Poznaniu Rejonowy Oddział w Ostrowie Wielkopolskim, ul. Dąbrowskiego 9, 63-400 Ostrów Wielkopolski.

Działka nr 72/3 obręb 0001 Kuźnica Trzcńska – zgodnie z wypisem z rejestru gruntów jest ona własnością Skarbu Państwa w administrowaniu Agencji Nieruchomości Rolnych Oddział Terenowy w Poznaniu, ul. A. Fredry 12, 61-701 Poznań.

Działka nr 294/2 obręb 0001 Kuźnica Trzcńska – zgodnie z wypisem z rejestru gruntów jest ona własnością Żłobińskiej Otyli, ul. Obrońców Pokoju 4, 63-600 Kępno.

6 Obowiązki ubiegającego się o wydanie pozwolenia w stosunku do osób trzecich

Nie przewiduje się obciążenia osób trzecich skutkami realizowanej inwestycji. Jej wykonanie nie wpłynie istotnie na dotychczasowy sposób zagospodarowania działki ani na stosunki gruntowo-wodne.

Do obowiązków ubiegającego się należy:

- okresowa kontrola stanu technicznego sieci wodociągowej, w szczególności przejścia pod rzeką Pomianką;
- usuwanie ewentualnych usterek;
- po wykonaniu przejścia uporządkowanie terenu i przywrócenie go do stanu pierwotnego;
- w sposób trwały i widoczny oznaczenie przejścia znakami informacyjnymi – słupkami.

7 Opis urządzenia wodnego wraz z podaniem współrzędnych oraz podstawowe parametry charakteryzujące to urządzenie i warunki jego wykonania

Przejście pod rzeką Pomianką projektuje się wykonać metodą bezinwazyjną tzn. metodą przewiertu sterowanego. Przejście wykonać zgodnie z uzgodnieniem i warunkami wydanymi przez Wielkopolski Zarząd Melioracji i Urządzeń Wodnych w Poznaniu Rejonowy Oddział w Ostrowie Wielkopolskim, pismo EUM.4600/Ke-39/13 oraz EUM.4600/Ke-43/13 - [załącznik nr 5](#):

- przejście pod rzeką należy wykonać metodą przewiertu sterowanego
- końce rury ochronnej należy wyprowadzić na odległość po 1,5 m poza górną krawędź skarpy ciekłu
- miejsce przekroczenia należy oznakować
- o terminie rozpoczęcia i zakończenia prac związanych z wykonaniem przewiertu powiadomić należy Inspektorat w Kępnie WZMiUW RO w Ostrowie Wielkopolskim, a po zakończeniu robót dostarczyć powykonawczą inwentaryzację geodezyjną
- w przypadku uszkodzenia koryta ciekłu w trakcie wykonywania prac należy je przywrócić do stanu pierwotnego.

W granicach działki nr 74 zlokalizowany jest rów R-1. Warunki przejścia pod rowem wydane zostały przez jego zarządcę – Związek Spółek Wodnych z Kępna – pismo L.dz. 228/43-33/2013 - - [załącznik nr 6](#). Przejście wykonane będzie jako jeden przewiert.

Lokalizacja przewiertu nie powoduje niebezpieczeństwa naruszenia stabilności brzegów rzeki – miejsca wejścia oraz wyjścia przewiertu są w znacznej odległości od brzegu rzeki (co pokazano na załączonym rysunku przejścia – [załącznik nr 3](#)). Wykonanie skrzyżowania sieci wodociagowej z rzeką Pomianką nie wpłynie niekorzystnie na stan wód oraz ze względu na bezinwazyjne wykonanie nie istnieje niebezpieczeństwo skażenia wód i naruszenia stabilności brzegów rzeki.

Dane techniczne przejścia siecią wodociagową:

▪ kilometraż przejścia:	13+945
▪ średnica sieci wodociagowej:	φ90PE100 SDR 17
▪ rura osłonowa:	φ160PEHD SDR17
▪ długość rury osłonowej pozostawionej po przewiercie:	22,5 m
▪ głębokość wierzchu rury osłonowej pod osią rzeki:	1,44 m
▪ długość projektowanego przewiertu:	40,0 m
▪ współrzędne geodezyjne:	
1. załamanie Z24 (działka nr 72/3)	X = 5572831,00 Y = 3800097,22
2. oś rzeki (działka nr 74)	X = 5572825,13 Y = 3800113,36
3. załamanie Z25 (działka nr 294/2)	X = 5572822,34 Y = 3800121,01
▪ współrzędne geograficzne:	
1. oś rzeki (działka nr 74)	N = 51°10'30" E = 18°03'34"

Szczegóły przejścia pod dnem rzeki Pomianka przedstawiono na załączonych rysunkach - [załącznik nr 2 i 3](#).


Wyliczenie powierzchni gruntu niezbędnej do wykonania projektowanego przejścia (przejęcia w użytkowanie):

- średnica zewnętrzna rury osłonowej: $\phi 160$ mm (DN150)
- długość rury umieszczonej w granicach działki nr 74: 18,9 m
- powierzchnia liczona po 1 m od osi rurociągu w obie strony: $37,8 \text{ m}^2$

Przejście realizowane będzie w trzech etapach:

1. wykonanie przewiertu pilotażowego

Zadaniem tego etapu jest przewiercenie się pod przeszkodą żerdziami wiertniczymi zgodnie z wcześniej zaprojektowaną (wysokościowo i w planie) osią przewiertu. W tym celu do pierwszej żerdzi montuje się głowicę wierzącą z płytką sterującą. Tak przygotowany osprzęt wwierca się w grunt, systematycznie dokręcając następne żerdzie. W głowicy wierzącej zainstalowana jest sonda, która na bieżąco informuje o parametrach przewiertu (głębokość, pochylenie głowicy). Dane wysyłane są drogą radiową lub w przypadku silnych zakłóceń generowanych przez źródła zewnętrzne (np. linie energetyczne) poprzez kabel przewleczony wewnątrz żerdzi - sonda kablowa. Sterowanie polega na odpowiednim skoordynowaniu ustawienia głowicy oraz obrotu i posuwu przekazywanego od wiertnicy poprzez żerdzie wiertnicze. W przypadku wystąpienia podczas wykonywania wiercenia nieoczekiwanej przeszkody istnieje możliwość wycofania kilku żerdzi i zmiany kierunku w celu jej ominięcia. Podczas wykonywania wiercenia podawana jest poprzez żerdzie wiertnicze i dysze umieszczone na głowicy wierzącej płuczka bentonitowa. Jej zadaniem jest pomoc w urabianiu gruntu, wypłukiwanie urobku z otworu, chłodzenie głowicy, smarowanie zewnętrznych ścian żerdzi wiertniczych.

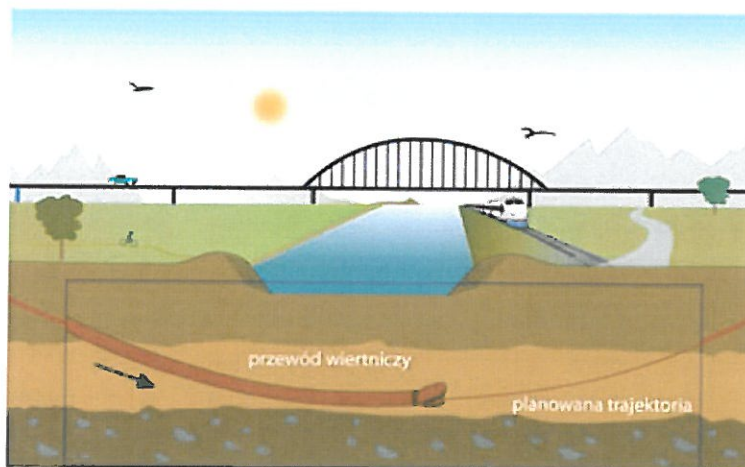


Przewiert pilotażowy

2. rozwiercanie otworu

Po wykonaniu otworu pilotażowego (osiągnięciu punktu końcowego przewiertu), zostaje zdemontowana głowica wierząca, a na jej miejsce zamontowany osprzęt służący do powiększenia średnicy otworu - rozwiertak. Rozwiertak zostaje wwiercany i przeciągany w kierunku maszyny. Przez cały czas, za rozwiertakiem zostają dokręcane kolejne odcinki żerdzi wiertniczych. Po zakończeniu cyklu rozwiercania zostaje - od strony maszyny -


zdemontowany rozwiertak, a pozostały w otworze odcinek żerdzi skręcony z napędem przewodu wiertniczego na wiertnicy. Z tyłu przewodu wiertniczego zostaje zamontowany następny rozwiertak i analogicznie przeprowadzone następne rozwiercanie. Podobnie jak przy przewiercenie pilotażowym cały czas podawana jest płuczka wiertnicza (wyływająca przez dysze umieszczone na ścianach rozwiertaka). Podstawowe zadania płuczki w tym etapie przewiercenia to: wynoszenie urobku z otworu, pomoc w urabianiu jego ścian, chłodzenie rozwiertaka, stabilizacja ścian otworu). Ważnym jest kontrola i zachowanie wypływu płuczki (wraz z urobkiem) z rozwiercanego otworu.

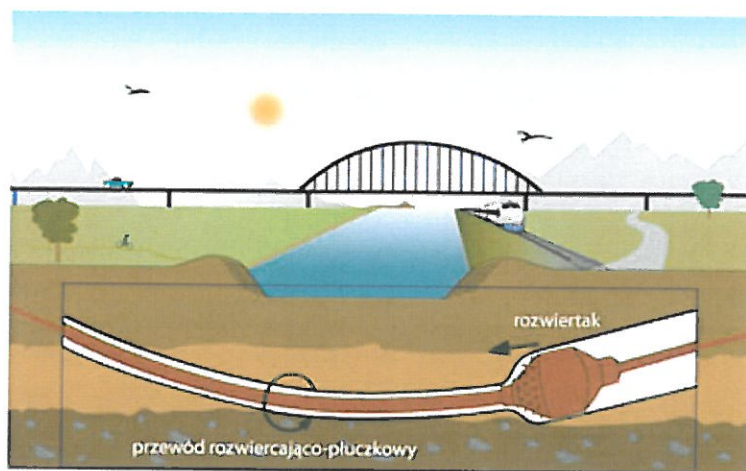

Rozwiercanie otworu

3. przeciąganie rury

Ostatnim etapem wykonania przewiercenia jest przeciąganie rury. Po należytych przygotowaniach otworu (rozwierceniu do pożądanego średnicy, ustabilizowaniu jego ścian, oczyszczeniu jego "światła" na całej długości przewiercenia) przystaje się do przeciągania wcześniej przygotowanego całego odcinka rury. Do rozwiertaka (wyposażonego w krętlik, uniemożliwiający przenoszenie się ruchu obrotowego na ciągnięte elementy) zaczepiana jest rura, na której koniec wcześniej montowana jest głowica ciągnąca. Tak przygotowany rozwiertak wraz z rurą, przeciągany jest przez otwór.

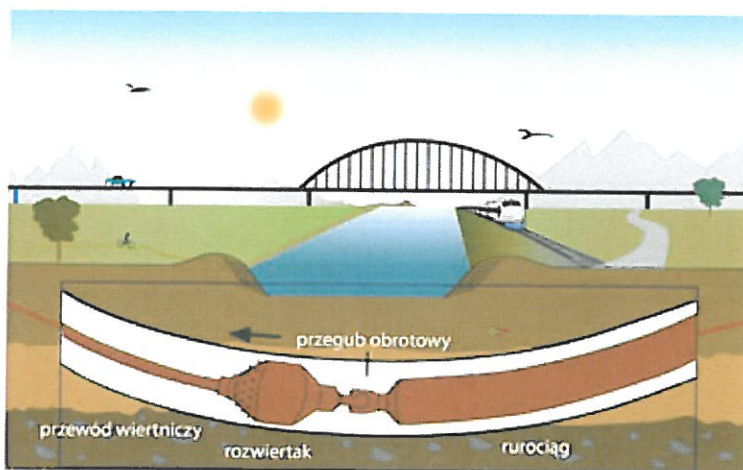

Wciąganie rurociągu

8 Charakterystyka wód objętych pozwoleniem wodnoprawnym

Rzeka Pomianka jest urządzeniem wodnym administrowanym przez Wielkopolski Zarząd Melioracji i Urządzeń Wodnych w Poznaniu Rejonowy Oddział w Ostrowie Wielkopolskim Inspektorat w Kępnie. Pomianka ma 20,4 km długości, wypływa na wysokość 185 metrów nad poziomem morza, pod wioską Ignacówka Pierwsza. Płyne w pobliżu wiosek Pomiany i Kuźnica Trzcńska, Gołąbek i Opatów, by następnie wpłynąć do Proсны. Największym jej dopływem jest lewostronny potok Łaża, biorący swój początek pod wioską Smardze.

9 Charakterystyka odbiornika ścieków objętego pozwoleniem wodnoprawnym

Nie dotyczy.

10 Ustalenia wynikające z planu gospodarowania wodami na obszarze dorzecza i warunków korzystania z wód regionu wodnego

Rzeka Pomianka znajduje się w obszarze dorzecza Odry, dla którego został zatwierdzony w dniu 22 lutego 2011 r. przez Radę Ministrów Plan Gospodarowania Wodami – opublikowany w dniu 27 maja 2011 r. w Dzienniku Urzędowym Rzeczypospolitej Polskiej Monitorze Polskim Nr 40 poz. 451.

Najistotniejszą kwestią wynikającą z planu gospodarowania wodami są określone w nim cele środowiskowe dla poszczególnych części wód. Plany gospodarowania mają być narzędziem planistycznym, które ma usprawnić proces osiągania celów środowiskowych.

Rzeka Pomianka będąca potokiem nizinny lessowo-gliniastym zlokalizowana jest w:

- obszarze dorzecza Odry (kod 6000),
- w regionie wodnym Warty,
- w ekoregionie Równiny Centralne,
- w scalonej części wód W0801,
- w jednolitej części wód powierzchniowych (JCWP) *PLRW600016184189 Pomianka*
- w obszarze działania Regionalnego Zarządu Gospodarki Wodnej w Poznaniu.

Została uznana jako naturalna część wód, aktualnie w stanie dobrym i niezagrożona nieosiągnięciem celów środowiskowych do końca obecnego cyklu planistycznego tj. 2015 roku.

Na chwilę obecną warunki korzystania z wód regionu wodnego Warty stanowiącego obszar działania Regionalnego Zarządu Gospodarki Wodnej w Poznaniu na chwilę opracowywania operatu nie zostały opracowane.

11 Określenie wpływu gospodarki wodnej zakładu na wody powierzchniowe oraz podziemne, w szczególności na stany tych wód i realizację celów środowiskowych dla nich określonych

Wykonanie sieci wodociagowej pod dnem rzeki Pomianka nie wpłynie na stan wód powierzchniowych oraz podziemnych. Nie przewiduje się wpływu na wody:

- powierzchniowe – nie ma zagrożenia piętrzenia wód, lokalizacja przewiertu nie powoduje niebezpieczeństwa naruszenia stabilności brzegów rzeki;
- podziemne z uwagi na brak konieczności odwadniania oraz ze względu na rodzaj przyjętej technologii – bezwykopowy przewiert sterowany.

Celem środowiskowym dla rzeki Pomianka jest utrzymanie dobrego stanu wód. Rzeką Pomianka aktualnie jest w stanie dobrym i niezagrożona nieosiągnięciem celów środowiskowych do końca obecnego cyklu planistycznego tj. 2015 roku.

12 Planowany okres rozruchu i sposób postępowania w przypadku rozruchu, zatrzymania działalności bądź wystąpienia awarii lub uszkodzenia urządzeń pomiarowych oraz rozmiar, warunki korzystania z wód i urządzeń wodnych w tych sytuacjach

Rozruch rurociągu przesyłającego wodę uzdatnioną do odbiorców nastąpi po wykonaniu wszystkich prac związanych z inwestycją: „Budowa sieci wodociagowej wraz z przyłączami w miejscowości Piła-Młyn”, która realizowana będzie w ramach zadania inwestycyjnego pn.: „Budowa sieci kanalizacji sanitarnej wraz z przykanalikami, remont i rozbudowa kanalizacji deszczowej, wymiana i rozbudowa sieci wodociagowej wraz z przyłączami i odbudową dróg w m. Trzcinica, wymiana sieci wodociagowej wraz z przyłączami, budowa kanalizacji sanitarnej z przykanalikami w m. Piotrówka wraz z przerzutem ścieków do kanalizacji sanitarnej w Trzcinicy, budowa sieci wodociagowej z przyłączami do m. Piła-Młyn”.

Projektowana sieć wodociagowa stanowi rozbudowę istniejącej sieci i zasilana będzie ze Stacji Uzdatniania Wody w Trzcinicy.

Awarie mogą być wywołane zewnętrznym uszkodzeniem mechanicznym przewodów. W wypadku zlokalizowania awarii w miejscu przejścia pod rzeką należy:

1. niezwłocznie powiadomić zarządcę rzeki tj. Wielkopolski Zarząd Melioracji i Urządzeń Wodnych w Poznaniu Rejonowy Oddział w Ostrowie Wielkopolskim Inspektorat w Kępnie oraz użytkownika Gminę Trzcinice w celu ustalenia sposobu prowadzenia naprawy sieci wodociagowej oraz ustalenia ewentualnych szkód w związku z zaistniałą awarią;
2. przed przystąpieniem do naprawy dodatkowo zawiadomić użytkowników i dzierżawców gruntów przylegających do rzeki o terminie rozpoczęcia i zakończenia robót;
3. przystąpić do naprawy przewodów zgodnie z poczynionymi ustaleniami.

13 Informacja o formach ochrony przyrody utworzonych lub ustanowionych na podstawie ustawy z dnia 16 kwietnia 2004r o ochronie przyrody, występujących w zasięgu oddziaływania zamierzonego korzystania z wód lub planowanych do wykonania urządzeń wodnych

W zasięgu oddziaływania przedmiotowej inwestycji nie występują obiekty przyrody podlegające ochronie obszarowej, gatunkowej i indywidualnej w rozumieniu przepisów ustawy z dnia 16 kwietnia 2004 r. o ochronie przyrody (tekst jednolity Dz. U. 2013 nr 0, poz. 627). Z uwagi na charakter przedsięwzięcia, jego zakres i skalę oraz położenie poza obszarami objętymi ochroną, przedsięwzięcia nie będzie niekorzystnie oddziaływać na te obszary. Realizacja przedsięwzięcia nie wpłynie negatywnie na przedmiot ochrony obszarów Natura 2000, jak również integralność i spójność sieci Natura 2000.

14 Wykorzystane materiały

Przy opracowywaniu operatu zostały wykorzystane następujące materiały:

Akty prawne:


1. Ustawa z dnia 18 lipca 2001 r. Prawo Wodne (tekst jednolity Dz. U. 2012 nr 0 poz. 145 z późniejszymi zmianami).
2. Rozporządzenie Rady Ministrów z dnia 9 listopada 2010 r. w sprawie przedsięwzięć mogących znacząco oddziaływać na środowisko (Dz. U. 2010 nr 213 poz. 1397 z późniejszymi zmianami).
3. Plan gospodarowania wodami na obszarze dorzecza Odry zatwierdzony na posiedzeniu Rady Ministrów w dniu 22 lutego 2011 r. opublikowany w Monitorze Polskim Nr 40 poz. 451 w dniu 27 maja 2011 r.

Dokumentacje i opracowania techniczne:

1. Projekt budowlany: „Budowa sieci wodociagowej wraz z przyłączami w miejscowości Piła-Młyn”, opracowany przez Funam Spółka z o.o. – Wrocław.

Opracowała:
mgr inż. Magdalena Kułakowska

ZAŁĄCZNIK NR 1

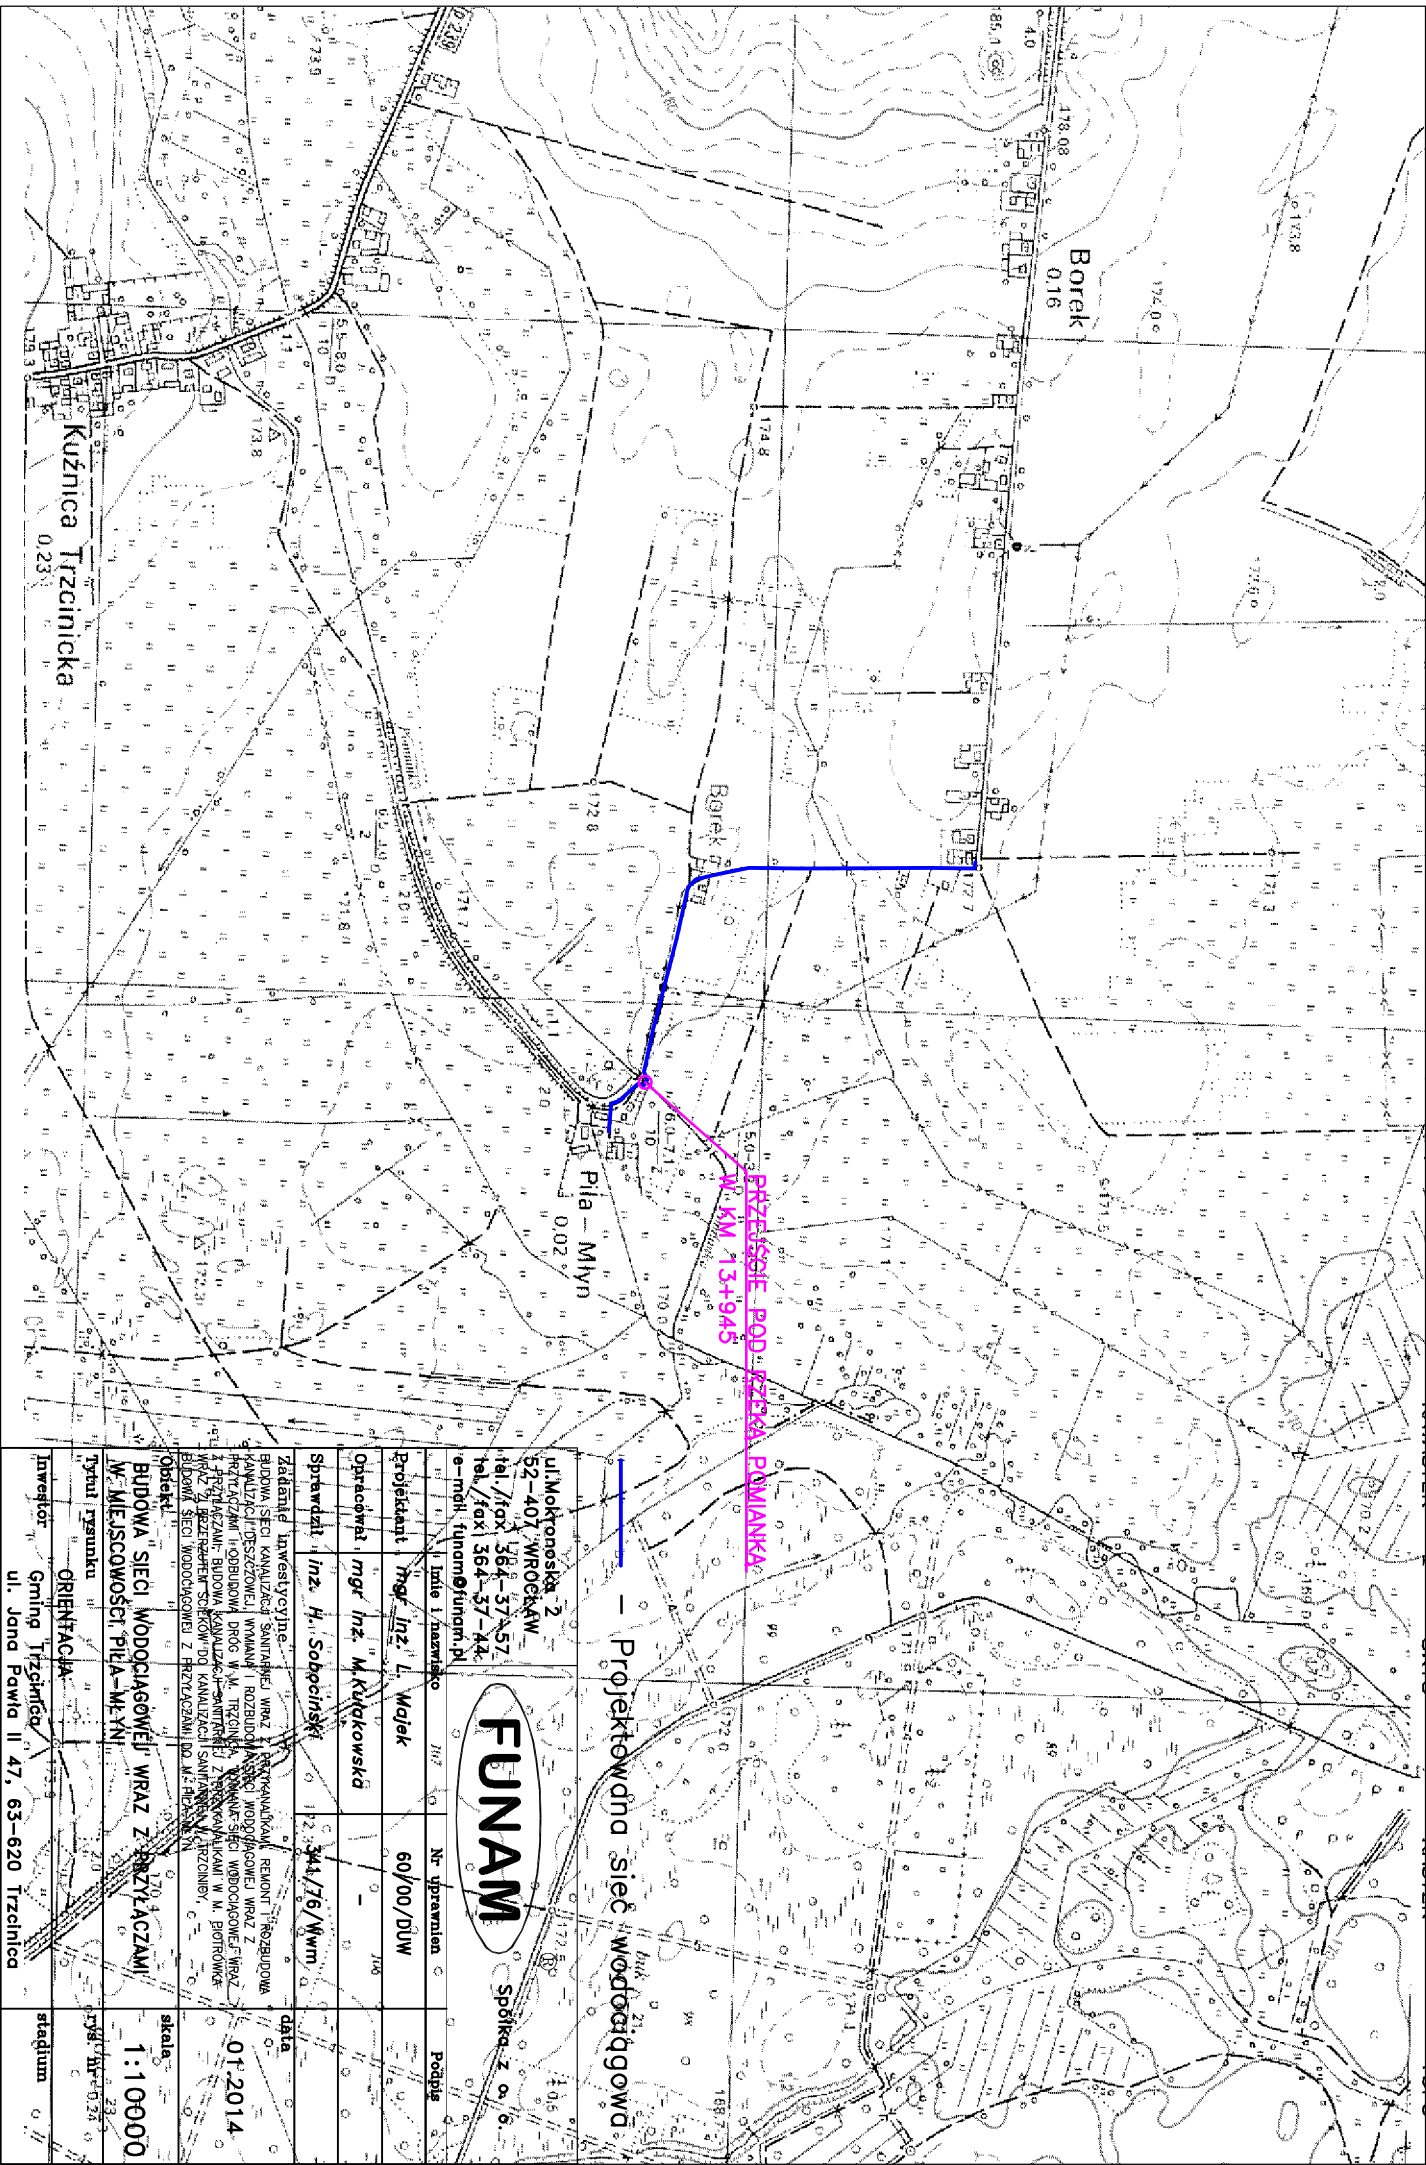

W KM 13+945


— Projektowana sieć wodociągowa

ul. Mokronoska 2 52-407 WROCKAW tel./fax 364-37-557 tel./fax 364-37-44 e-mail funam@funam.pl		FUNAM Spółka z o.o.	
Projektant	mgr inż. L. Majek	Nr uprawnień	60/00/DWW
Opracował	mgr inż. M. Kucińska		—

Obiekt: BUDOWA SIECI WODOCIĄGOWEJ WRAZ Z PRZEWODNAMI W M. MIEJSCOWOŚCI PILA-MŁYN		skala 1:10000	
Typu rysunku ORIENTACJA		stadium	
Inwestor Gmina Trzcinica ul. Jana Pawła II 47, 63-620 Trzcinica		17.1.2014 Nr 023	

ZAŁĄCZNIK NR 2

OBSAŚNIENIA

- Projektowana sieć wodociągowa
 - Projektowane przyłącze wodociągowe
 - Projektowana rura osłonowa
 - Nr załamania na sieci wodociągowej
 - Nr wężla
 - Projektowany hydrant nadziemny
 - Zasięg hydrantu
 - Granica działki objętej opracowaniem
 - Numer działki objętej opracowaniem

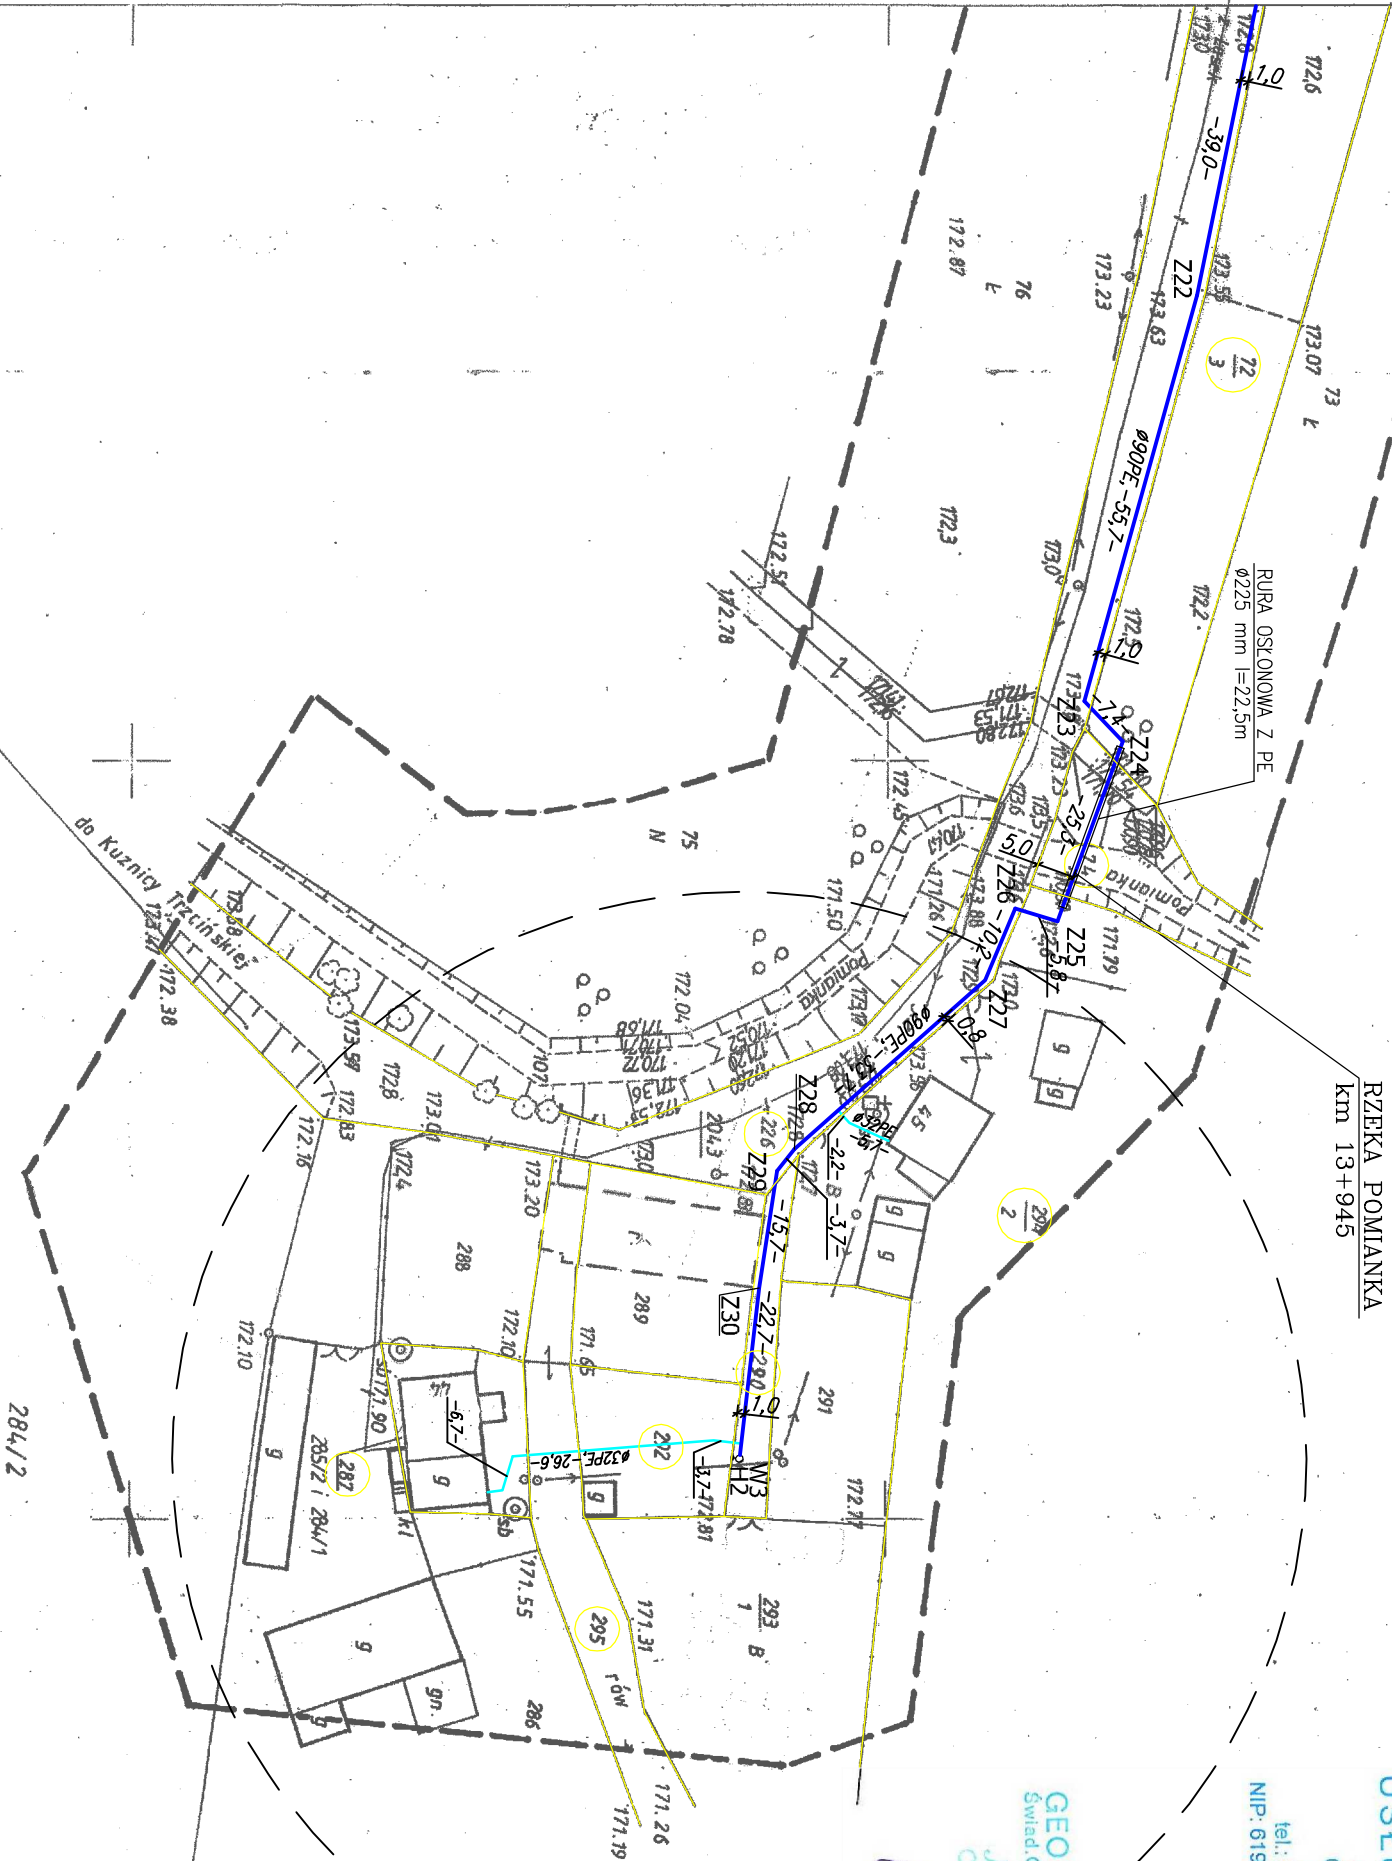

RZEKA POMIANKA
km 13+945

USŁUGI GEODEZYJNE

Jarosław Janiak
Opatów, ul. Ś. S. 200 2
63-645 Łęka Opatowska
tel.: 62 78-186-55, kom.: 605-226-309
NIP: 619-111-66-49 Regon: 250766321

GEODETA UPRAWIŁNIOWY
Świad. Głównego Geodety: Kraj Nr 15175

NA DANYM TERENIE BRAK
PROJEKTOWANYCH SIECI
ORAZ PRZYLĄCZY
UZGADNIANYCH W Z.U.D.P.



Można niniejszą może służyć do celów projektowych



[illegible]

Z up. STAROSTY
Marek Tobiasz
GEODEZIA POMIAROWY

ul. Mokronoska 2 52-407 WROCŁAW tel./fax 354-37-557 tel./fax 354-37-44 e-mail funam@funam.pl		 Spółka z o. o.	
Imię i nazwisko	Nr uprawnień	Podpis	
Projektant	mgr inż. L. Majek	287	
Opracował	mgr inż. M.Kulakowska	170,56	
Sprawdził	inż. H. Sobociński	Ł IV	
Zadanie inwestycyjne	341/76/Wym	data	
BUDOWA SIECI KANALIZACYJNEJ SANITARIJNEJ WRAZ Z PRZYSKALUKAMI, RENOINT I ROZBUDOWA KANALIZACJI DESZCZOWEJ, WYMIANA I ROZBUDOWA SIECI WODOCIĄGOWEJ WRAZ Z PRZYSKALUKAMI, ODBUDOWA DROG W M. TRZCINICA, WYMIANA SIECI WODOCIĄGOWEJ WRAZ Z PRZYSKALUKAMI, BUDOWA KANALIZACJI SANITARIJNEJ Z PRZYSKALUKAMI W M. PIOTROWKA WRAZ Z PRZECIEWIEŻNIACZKĄ DO KANALIZACJI SANITARIJNEJ W TRZCINIE.		01.2014	
BUDOWA SIECI WODOCIĄGOWEJ WRAZ Z PRZYSKALUKAMI W MIEJSCOWOŚCI PIŁA-WŁYN		1:10000	
Tytuł rysunka	PLAN SYTUACYJNO-WYSOKOŚCIOWY	rys nr	
Inwestor	Gmina Trzcinica	stradum	
ul. Jana Pawła II 47, 63-620 Trzciniec			

ZAŁĄCZNIK NR 3

PRZEJŚCIE SIECIĄ WODOCIĄGOWĄ POD RZEKĄ POMIANKĄ W KM 13+945 METODĄ PRZEWIERTU STEROWANEGO

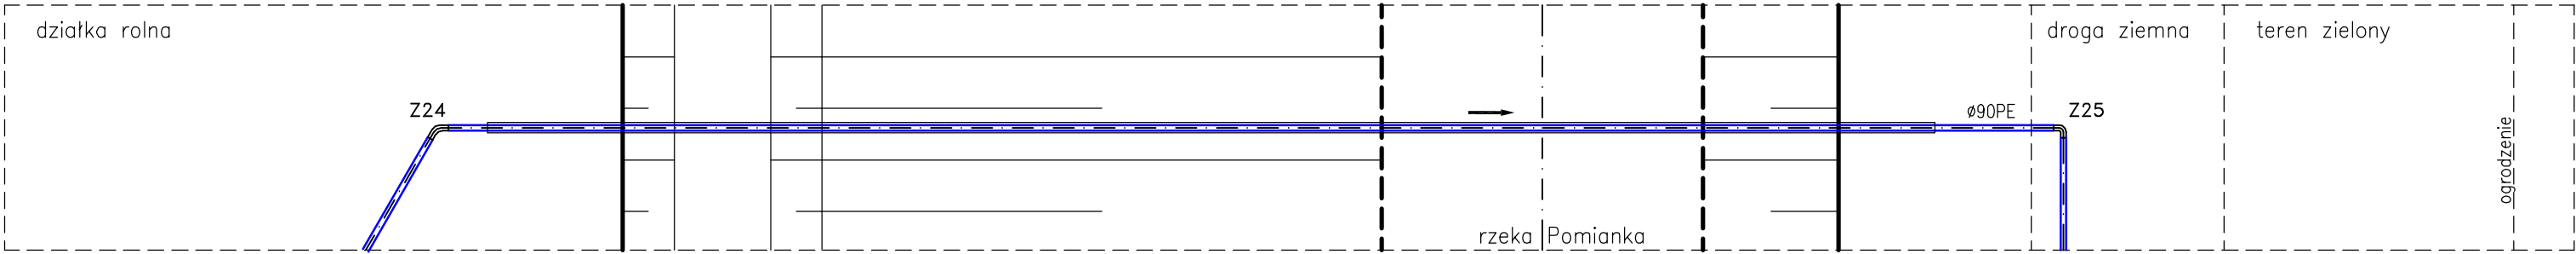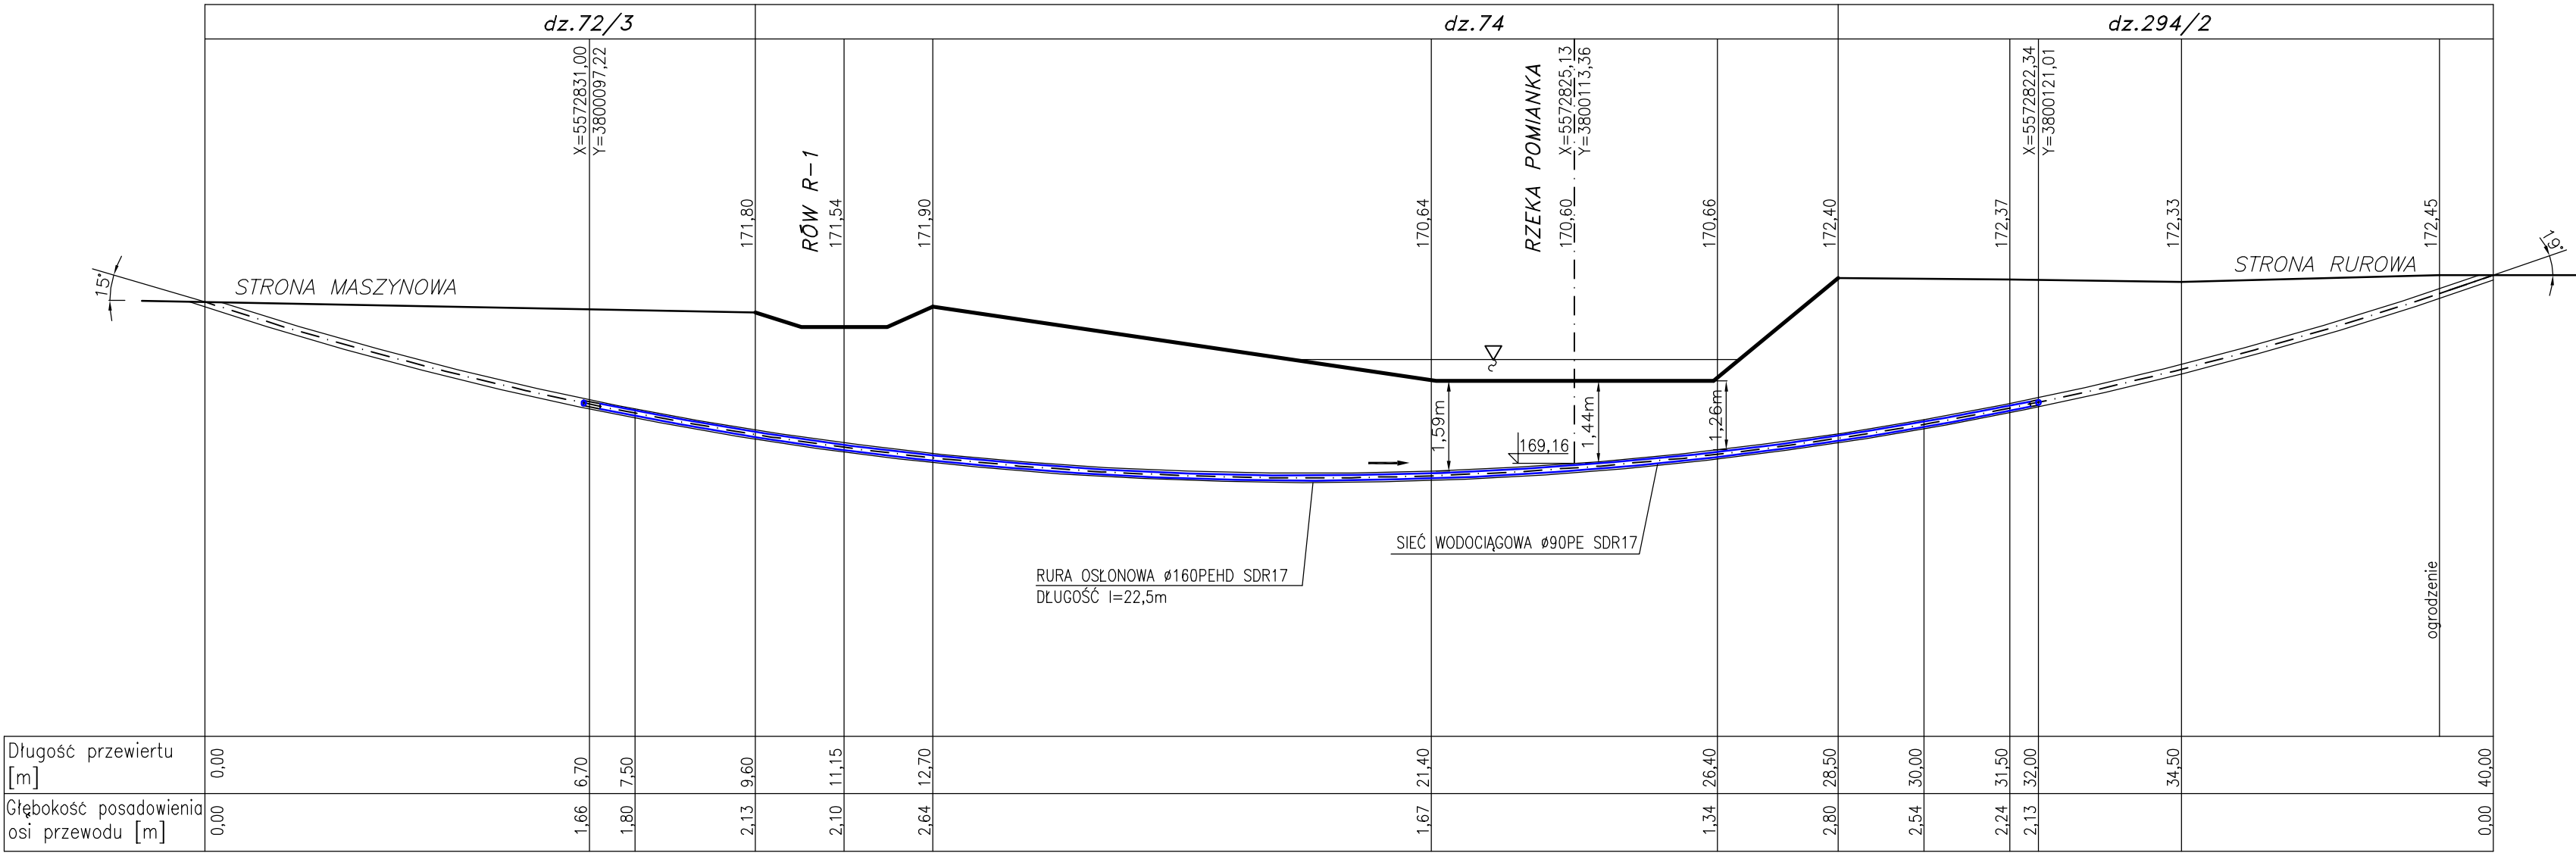

DŁUGOŚĆ PRZEWIERTU – 40,0m
PROMIEŃ GIĘCIA – 62m
DŁUGOŚĆ RURY OSŁONOWEJ Ø160PEHD – 40,0m z czego po wykonaniu przewiertu 17,5m należy usunąć
DŁUGOŚĆ RURY OSŁONOWEJ Ø160PEHD pozostałej – 22,5m

ul.Mokronoska 2 52-407 WROCŁAW tel./fax 364-37-57 tel./fax 364-37-44 e-mail funam@funam.pl		FUNAM ® Spółka z o. o.	
	Imię i nazwisko	Nr uprawnień	Podpis
Projektant	mgr inż. L. Majek	60/00/DUW	
Opracował	mgr inż. M.Kutakowska	-	
Sprawdził	inż. H. Sobociński	341/76/Wwm	
Zadanie inwestycyjne BUDOWA SIECI KANALIZACJI SANITARNEJ WRAZ Z PRZYKANALIKAMI, REMONT I ROZBUDOWA KANALIZACJI DESZCZOWEJ, WYMIANA I ROZBUDOWA SIECI WODOCIĄGOWEJ WRAZ Z PRZYŁĄCZAMI I ODBUDOWA DRÓG W M. TRZCINICA, WYMIANA SIECI WODOCIĄGOWEJ WRAZ Z PRZYŁĄCZAMI, BUDOWA KANALIZACJI SANITARNEJ Z PRZYKANALIKAMI W M. PIOTRÓWKA WRAZ Z PRZERZUTEM SIECIÓW DO KANALIZACJI SANITARNEJ W TRZCINICY, BUDOWA SIECI WODOCIĄGOWEJ Z PRZYŁĄCZAMI DO M. PIŁA-MŁYN			data 01.2014
Obiekt BUDOWA SIECI WODOCIĄGOWEJ WRAZ Z PRZYŁĄCZAMI W MIEJSCOWOŚCI PIŁA-MŁYN			skala 1:100
Inwestor Gmina Trzcinica ul. Jana Pawła II 47, 63-620 Trzcinica			stadium

ZAŁĄCZNIK NR 4

STAROSTA KĘPIŃSKI

63-600 KĘPNO

Wykaz właścicieli i władających

z dnia 07.08.2013

Jednostka ewidencyjna: 300807_2, TRZCINICA

Obręb numer: 0001

nazwa: KUŹNICA TRZCIŃSKA

Nazwisko i imię (Nazwa) właściciela lub władającego	Charakter władania	Udział	Adres zamieszkania (siedziba)
ŻŁOBINŚKA OTYLIA (JÓZEF, BRONISŁAWA), PESEL: 29082308365	właściciel	1/1	63-612 LASKI, GŁÓWNA 2

Ark.	Działka	Pow.	Położenie	KW	Jedn. rej.
1	294/2	0.3000		5732	G.18
	RV	0.1600			
	B-RV	0.1100			
	ŁIV	0.0300			

Id dz: 300807_2.0001.294/2

Bliższe określenie położenia

Nazwisko i imię (Nazwa) właściciela lub władającego	Charakter władania	Udział	Adres zamieszkania (siedziba)
OLEK PIOTR (WIKTOR, IRENA), PESEL: 69080210255	właściciel	1/1	KUŹNICA TRZCIŃSKA

Ark.	Działka	Pow.	Położenie	KW	Jedn. rej.
1	287	0.0400		25194	G.86
	B-RV	0.0400			

Id dz: 300807_2.0001.287

Bliższe określenie położenia

Ark.	Działka	Pow.	Położenie	KW	Jedn. rej.
1	292	0.0600		25194	G.86
	B-RV	0.0600			

Id dz: 300807_2.0001.292

Bliższe określenie położenia

Nazwisko i imię (Nazwa) właściciela lub władającego	Charakter władania	Udział	Adres zamieszkania (siedziba)
GATTNER ŁUKASZ (FRANCISZEK, STANISŁAWA), PESEL: 81052614391	właściciel	1/1	KWASIELINA 2

Ark.	Działka	Pow.	Położenie	KW	Jedn. rej.
1	266	1.0000		2777	G.94
	ŁIV	1.0000			

Id dz: 300807_2.0001.266

Bliższe określenie położenia

Nazwisko i imię (Nazwa) właściciela lub władającego	Charakter władania	Udział	Adres zamieszkania (siedziba)
SIWA ZYGMUNT (STANISŁAW,)	posiadacz samoistny	1/1	NAMYSŁÓW, 3 MAJA 13

Ark.	Działka	Pow.	Położenie	KW	Jedn. rej.
1	288	0.0600			G.134
	RV	0.0600			

Id dz: 300807_2.0001.288

Bliższe określenie położenia

Ark.	Działka	Pow.	Położenie	KW	Jedn. rej.
1	289	0.0700			G.134
	B-RV	0.0700			

Id dz: 300807_2.0001.289

Bliższe określenie położenia

Nazwisko i imię (Nazwa) właściciela lub władającego	Charakter władania	Udział	Adres zamieszkania (siedziba)
USZYCKI ARTUR PIOTR (ROMAN, WERONIKA), PESEL: 82013114039	właściciel	1/1	KUŹNICA TRZCIŃSKA 49

Ark.	Działka	Pow.	Położenie	KW	Jedn. rej.
1	69	0.5000			G.145
	RV	0.0900			
	RVI	0.3400			
	B-RVI	0.0700			

Id dz: 300807_2.0001.69

Bliższe określenie położenia

Nazwisko i imię (Nazwa) właściciela lub władającego	Charakter władania	Udział	Adres zamieszkania (siedziba)
SKARB PAŃSTWA	właściciel	1/1	
WIELKOPOLSKI ZARZĄD MELIORACJI I URZĄDZEŃ WODNYCH INSPEKTORAT KĘPNO, REGON: 631284813	trwały zarząd	1/1	63-600 KĘPNO, WROCŁAWSKA 63

Ark.	Działka	Pow.	Położenie	KW	Jedn. rej.
1	74	0.0300	RZEKA POMIANKA	KZ1E/00059891/2	G.188
	Wp	0.0300			

Id dz: 300807_2.0001.74

Bliższe określenie położenia

1

295

0.1900

KZ1E/00059891/2

G.188

W

0.1900

Id dz: 300807_2.0001.295

Bliższe określenie położenia

Nazwisko i imię (Nazwa) właściciela lub władającego		Charakter władania	Udział	Adres zamieszkania (siedziba)	
SKARB PAŃSTWA-DROGI GMINNE		właściciel	1/1	63-620 TRZCINICA, JANA PAWŁA II 47	
WÓJT GMINY TRZCINICA		trwały zarząd	1/1		
Ark.	Działka	Pow.	Położenie	KW	Jedn. rej.
1	290	0.0200		KZ1E/00059891/2	G.189
		dr 0.0200			

Id dz: 300807_2.0001.290

Bliższe określenie położenia

Nazwisko i imię (Nazwa) właściciela lub władającego		Charakter władania	Udział	Adres zamieszkania (siedziba)	
USZYCKI PAWEŁ (ROMAN, WERONIKA), PESEL: 78121712816		właściciel	1/1		
Ark.	Działka	Pow.	Położenie	KW	Jedn. rej.
1	72/1	0.1300		KZ1E/00001803/8	G.209
	B-RV	0.1300			

Id dz: 300807_2.0001.72/1

Bliższe określenie położenia

Nazwisko i imię (Nazwa) właściciela lub władającego		Charakter władania	Udział	Adres zamieszkania (siedziba)	
SKARB PAŃSTWA-ZASÓB WŁASNOŚCI ROLNEJ SKARBU PAŃSTWA		właściciel	1/1	61-701 POZNAŃ, FREDRY 12	
AGENCJA WŁASNOŚCI ROLNEJ SKARBU PAŃSTWA ODDZIAŁ TERENOWY W POZNANIU, REGON: 01034470800729		administrator	1/1		
Ark.	Działka	Pow.	Położenie	KW	Jedn. rej.
1	72/3	0.1900		1804	G.233
		RV	0.1300		
		ŁIV	0.0600		

Id dz: 300807_2.0001.72/3

Bliższe określenie położenia


STAROSTWO POWIATOWE
W KEPNIE


Kapno. dr. ...

...

Swiatokopie wykonane w Odrodzal
Dokumentacji Geod. Kart. w Kępnie

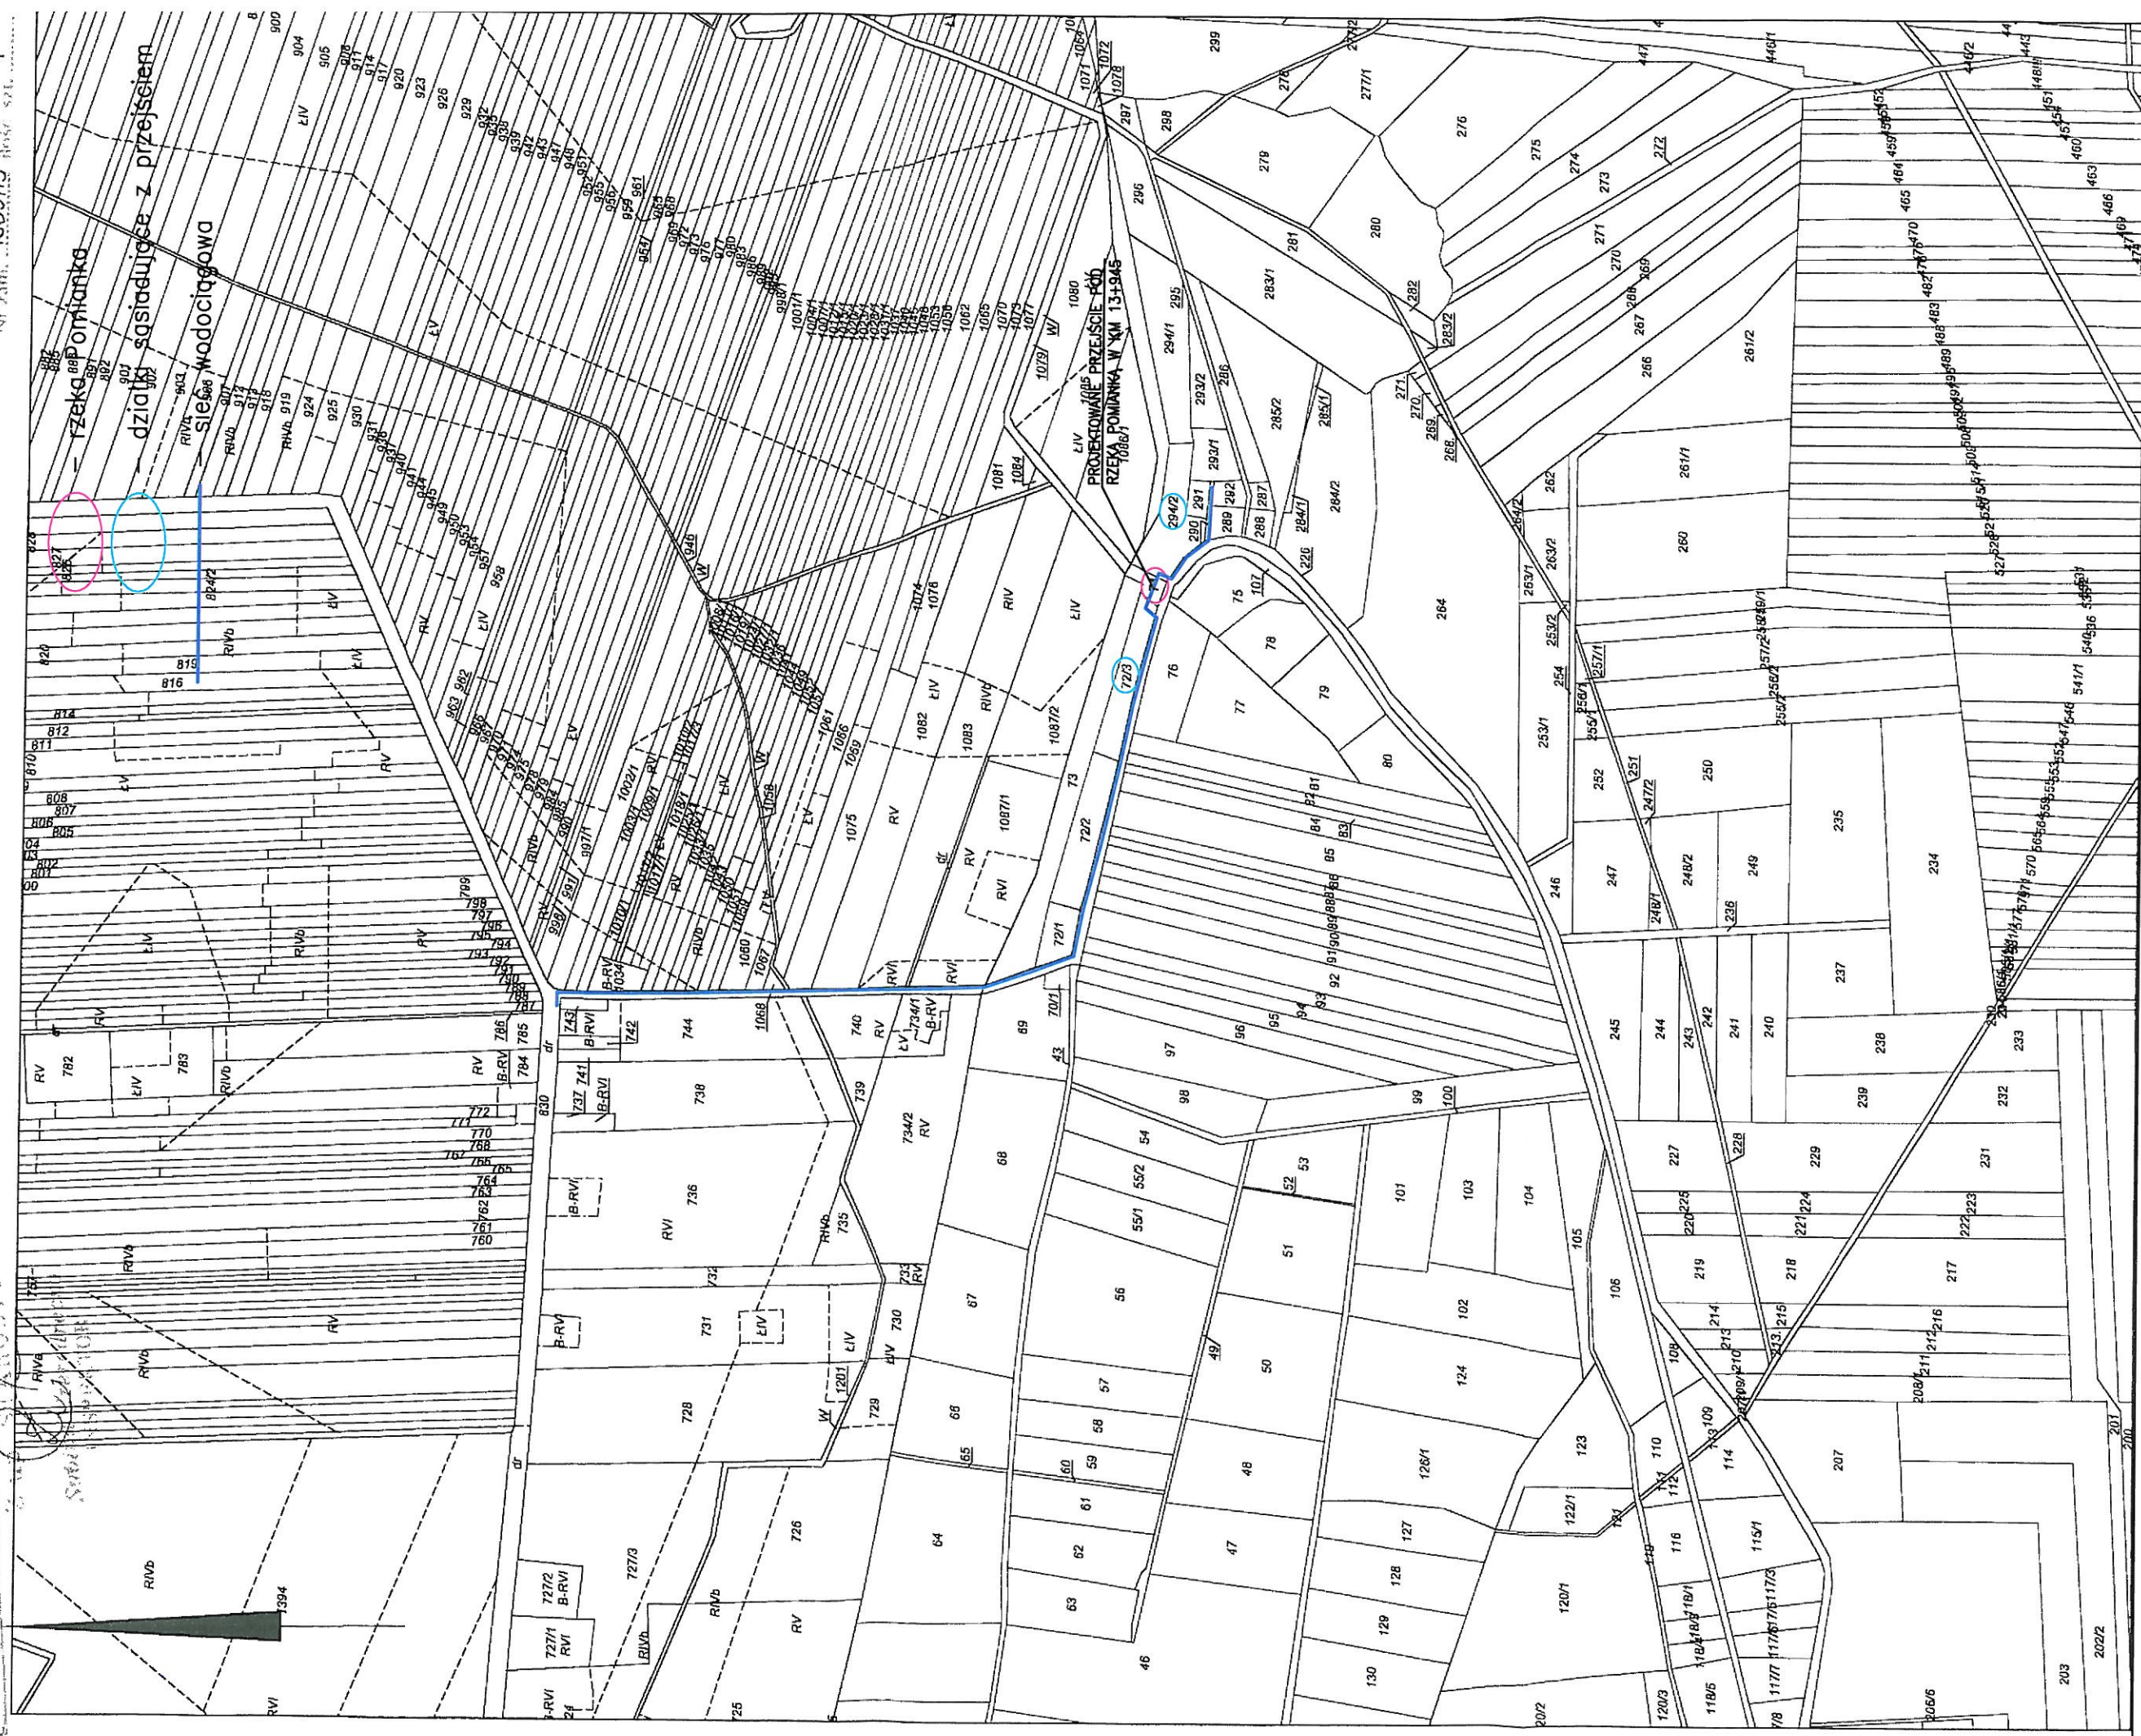

ZAŁĄCZNIK NR 5



Wielkopolski Zarząd Melioracji i Urządzeń Wodnych w Poznaniu

ul. Piekary 17, 61-823 Poznań, tel. centrala: 61 64 75 400,
sekretariat: 61 64 75 401, fax. 61 85 25 561

REGON: 000658640 NIP: 777-00-06-120

<http://www.wzmiuw.pl>

Rejonowy Oddział w Ostrowie Wielkopolskim

ul. Dąbrowskiego 9, 63-400 Ostrow Wielkopolski, tel. fax. 62 73 62 802, tel 62 73 65 188
e-mail: wzmiuw@home.pl

Ostrow Wielkopolski, dnia 17 września 2013 r.

EUM.4600/Ke-39/13

FUNAM Sp. z o.o.

WPŁYNĘŁO

26 -09- 2013

L.dz.

Podpis

2087
Novak

FUNAM Sp. z o.o.

ul. Mokronoska 2

52-407 Wrocław

Wielkopolski Zarząd Melioracji i Urządzeń Wodnych w Poznaniu Rejonowy Oddział w Ostrowie Wielkopolskim odpowiadając na pismo znak: L. dz. 1558/MK/13 z dnia 05.09.2013 r. uzgadnia lokalizację trasy sieci wodociągowej o średnicy 90 mm z PE oraz wykonanie przejścia poprzecznego przez rzekę Pomiankę przypadające w km 13+945 w miejscowości Kuźnica Trzcińska (działka ewidencyjna numer 74), gmina Trzcinica pod następującymi warunkami:

- przejście wykonać metodą przewiertu sterowanego w miejscu uwidocznionym na załączonym planie sytuacyjno-wysokościowym w skali 1:1000,
- końce rury ochronnej o średnicy 150 mm należy wyprowadzić na odległość 1,5 m poza górną krawędź skarpy cieków,
- miejsce przekroczenia należy oznakować,
- o terminie rozpoczęcia i zakończenia prac związanych z wykonaniem przewiertu powiadomić należy Inspektorat w Kępnie WZMiUW RO w Ostrowie Wielkopolskim, a po zakończeniu robót dostarczyć powykonawczą inwentaryzację geodezyjną,
- w przypadku uszkodzenia koryta cieków w trakcie wykonywania prac należy je przywrócić do stanu pierwotnego.

Jednocześnie informujemy, że uzgodnienia skrzyżowania projektowanej sieci wodociągowej z ciekami naturalnymi, którym administrujemy w imieniu Marszałka Województwa Wielkopolskiego, dokonamy po otrzymaniu rysunków szczegółowych z podaną rzędną dna cieków w miejscu kolizji oraz rzędną wierzchu rury ochronnej i jej długości posadowionej pod dnem cieków.

Na przekroczenie cieków naturalnych wymagane jest uzyskanie pozwolenia wodnoprawnego zgodnie z art. 122 ust. 1 i art. 9 ust. 2 ustawy z dnia 18 lipca 2001 r. Prawo wodne (Dz. U. z 2012 r., poz.145), o które należy wystąpić do właściwego miejscowo starosty.

DYREKTOR

mgr inż. Łukasz Kuroszczyk



Wielkopolski Zarząd Melioracji i Urządzeń Wodnych w Poznaniu

ul. Piekary 17, 61-823 Poznań, tel. centrala: 61 64 75 400,

sekretariat: 61 64 75 401, fax: 61 85 25 561

REGON: 000658640 NIP: 777-00-06-120

<http://www.wzmiuw.pl>

Rejonowy Oddział w Ostrowie Wielkopolskim

ul. Dąbrowskiego 9, 63-400 Ostrów Wielkopolski, tel. fax: 62 73 62 802, tel 62 73 65 188

e-mail: wzmiuw@home.pl

Ostrów Wielkopolski, dnia 18 października 2013 r.

EUM.4600/Ke-43/13

FUNAM Sp. z o.o.

ul. Mokronoska 2

52-407 Wrocław

Odpowiadając na pismo znak: L. dz. 1703/MK/13 z dnia 10.10.2013 r. dotyczące uzgodnienia skrzyżowania przejścia poprzecznego sieci wodociągowej PE Ø 90mm umieszczonej w rurze osłonowej PEHD Ø160mm SDR17, pod rzeką Pomianką w km 13+954 w miejscowości Kuźnica Trzcńska (działka ewidencyjna numer 74), gmina Trzcinica, Wielkopolski Zarząd Melioracji i Urządzeń Wodnych w Poznaniu Rejonowy Oddział w Ostrowie Wielkopolskim opiniuje pozytywnie przedstawione rozwiązanie skrzyżowania projektowanej sieci wodociągowej pod następującymi warunkami:

- miejsce przekroczenia należy oznakować,
- o terminie rozpoczęcia i zakończenia prac związanych z wykonaniem przewiertu powiadomić należy Inspektorat w Kępnie WZMiUW RO w Ostrowie Wielkopolskim, a po zakończeniu robót dostarczyć powykonawczą inwentaryzację geodezyjną,
- w przypadku uszkodzenia koryta cieku w trakcie wykonywania prac należy je przywrócić do stanu pierwotnego.

Na przekroczenie cieku naturalnego wymagane jest uzyskanie pozwolenia wodnoprawnego zgodnie z art. 122 ust. 1 i art. 9 ust. 2 ustawy z dnia 18 lipca 2001 r. Prawo wodne (Dz. U. z 2012 r., poz.145), o które należy wystąpić do właściwego miejscowo starosty.

Zgodnie z art. 20 ust. 1 ustawy z dnia 18 lipca 2001 r. (Dz.U. z 2012 r. poz.145) Inwestor wienien zawrzeć umowę użytkowania gruntu pokrytego wodami z administratorem cieku Pomianka, tj. Wielkopolskim Zarządem Malioracji i Urządzeń Wodnych w Poznaniu.

DYREKTOR
mgr inż. Łukasz Kuroszczyk

ZAŁĄCZNIK NR 6

ZWIĄZEK SPÓŁEK WODNYCH
BIURO ZARZĄDU
63-600 KĘPNO, ul. Kościuszki 9
tel. 62-782-27-58
NIP 619-10-35-419
Regon 000764074

Kępno, dnia 11 października 2013 roku

Ldz. 228/43-33/2013

FUNAM Sp. z o.o
Ul. Mokronoska 2
52-407 Wrocław

W odpowiedzi na pismo Ldz. 1628/MK/13 z dnia 19 września 2013 roku, Związek Spółek Wodnych w Kępnie niniejszym uzgadnia projektowaną budowę sieci wodociągowej wraz z przyłączami w miejscowości Kuźnica Trzcińska – osada Piła Młyn w gm. Trzcinica na rowie melioracji szczegółowej nr R-1 istniejącym pomiędzy działkami nr 72/3 oraz 74 tj. na rowie objętym działalnością Gminnej Spółki Wodnej w Trzcinicy tj. Spółki zrzeszonej w naszym Związku pod którym to rowem należy wykonać przejście poprzeczne w rurze osłonowej na głębokości 0,6-0,7 m od dna istniejącego rowu.

Jednocześnie zobowiązujemy Inwestora realizującego powyższą inwestycję do usunięcia ewentualnych uszkodzeń powyższego rowu oraz do naprawy powstałych uszkodzeń dna, które należy umocnić płytą ażurową.

Za dokonanie powyższego uzgodnienia zgodnie z uchwałą naszego Zarządu pobierana jest opłata, którą należy uiścić wg załączonej faktury.

O dokonanie uzgodnień działki nr 74 należy zwrócić się do Wielkopolskiego Zarządu Melioracji i Uzgodnień Wodnych w Poznaniu Rejonowego oddziału w Ostrowie Wielkopolskim, który administruje ciekami naturalnymi rzeką „Pomianką” oraz do Starostwa Powiatowego w Kępnie w sprawie działki nr 295, która stanowi była „Młynówkę” i nie jest objęta działalnością w/w Gminnej Spółki Wodnej w Trzcinicy.

Z poważaniem:


KIEROWNIK
Stanisław Papis

NA DANYM TERENIE BRAK
PROJEKTOWANYCH SIECI
ORAZ PRZYŁĄCZY
UZGADNIANYCH W Z.U.D.P.

Nie wyklucza się istnienia w terenie
innejszych sieci i przyłączy, których
projektant nie był w stanie ustalić. W tym celu
projektant nie odpowiada. Wszelkie informacje
dotyczące istnienia w terenie innych sieci i
przyłączy należy uzyskać od właścicieli terenów
lub od właściwych władz.

Opisana linia jest tylko projektem

Możliwość istnienia może dotyczyć
do celów projektowych

USŁUGI GEOD. I KATASTRALNE

Jerostaw

Opactwo

63-845

tel.: 62 78-180-00, 00-00

NIP: 619-111-60-10

STAROSTWO POWIATOWEY. KERNIE
WYDZ. GEOD. KART. KATASTRALNE I LUTECIA
POW. OŚRODEK DOKUMENT. GEOD. KART.
05.09.2013
2185-39/13
05.09.2013

Z up. STAROSTY

Marek Podias
GEOD. POWIATOWY

OBJAŚNIENIA

- Projektowana sieć wodociągowa
- Projektowane przyłącze wodociągowe
- Projektowana rura osłona
- Projektowany hydrant nadziemny
- Zasięg hydrantu

ul. Mokronoska 2 52-407 WROCLAW tel./fax 364-37-57 tel./fax 364-37-44 e-mail funam@funam.pl		FUNAM Spółka z o. o. 28371	
Projektant	mgr Inz. L. Majek	Nr uprawnień	60/00/DUW
Opracował	mgr Inz. M. Kulakowska		
Sprawdził	Inz. H. Sobociński		341/76/Wwm
Zadanie inwestycyjne BUDOWA SIECI KANALIZACJI SANITARNEJ WRAZ Z PRZYKANALIKAMI, REMONT I ROZBUDOWA KANALIZACJI DESZCZOWEJ, WYMIANA I ROZBUDOWA SIECI WODOCIĄGOWEJ WRAZ Z PRZYŁĄCZAMI I ODBUDOWA DRÓG W M. TRZCINICA WYMIANA SIECI WODOCIĄGOWEJ WRAZ Z PRZYŁĄCZAMI W M. PIŁA-MŁYN BUDOWA SIECI WODOCIĄGOWEJ Z PRZYŁĄCZAMI DO M. PIŁA-MŁYN		Data	
Objekt BUDOWA SIECI WODOCIĄGOWEJ WRAZ Z PRZYŁĄCZAMI W MIEJSCOWOŚCI PIŁA-MŁYN		Skala 1:1000	
Tytuł rysunku PLAN SYTUACYJNO-WYSOKOŚCIOWY		rys. nr	
Inwestor Gmina Trzcinica ul. Jana Pawła II 47, 63-620 Trzcinica		stadium	

ZAŁĄCZNIK NR 7



ODDZIAŁ TERENOWY W POZNANIU

AGENCJA NIERUCHOMOŚCI ROLNYCH

POZNAN@ANR.GOV.PL

PO.SGZ.S.4330.18.55 *M324* 2013.AS

Poznań, 25 września 2013 r.

FUNAM SP. Z O.O.

ul. Mokronoska 2
52-407 Wrocław

Agencja Nieruchomości Rolnych Oddział Terenowy w Poznaniu w odpowiedzi na pismo z dnia 05.09.13 r. (data wpływu do ANR OT w Poznaniu 09.09.13 r.) uprzejmie informuje, że wyraża zgodę na lokalizację odcinka sieci wodociągowej Ø 90 mm na dz. 

Warunkiem wyrażonej zgody jest uporządkowanie terenu nieruchomości, przywrócenie do stanu poprzedniego po zakończeniu prac.

Ponadto, przed wejściem na teren wskazanej nieruchomości celem wykonania zamierzonych prac Inwestor – Gmina Trzcinica lub uprawniony Wykonawca jest zobowiązany pisemnie powiadomić Oddział Agencji o okresie korzystania z nieruchomości, a po wykonaniu prac przedłożyć w Oddziale oświadczenie w zakresie uporządkowania terenu nieruchomości, przywrócenia do stanu poprzedniego.

Jednocześnie, Oddział Agencji zastrzega sobie możliwość komisyjnego sprawdzenia realizacji warunków wydanej zgody przy udziale Inwestora lub uprawnionego Wykonawcy prac, o czym poinformuje pisemnie po otrzymaniu oświadczenia.

Poza tym Oddział Agencji wyjaśnia, że nie wywiązanie się z warunków wskazanych w przedmiotowym piśmie skutkuje koniecznością wypłaty na rzecz właściciela nieruchomości słusznego odszkodowania za wyrządzone szkody.

Odpowiadając prosimy powołać się na nasz numer pisma.

Otrzymują:

1. SGZ a/a

Sprawę prowadzi:

Agnieszka Smektała

Tel. 61 8560 646


Kępno....., dn. 2.10.2013r....

Aylia... Szobinska.....
(imię i nazwisko)

ul. Obwodowa Północna 4, 63-600 Kępno
(adres zamieszkania)

(62) 5830167.....
(telefon kontaktowy)

O Ś W I A D C Z E N I E

WŁAŚCICIELA / WSPÓŁWŁAŚCICIELA * NIERUCHOMOŚCI GRUNTOWEJ

Ja, niżej podpisany wyrażam/~~nie wyrażam~~* zgodę/y na nieodpłatne wejście na teren mojej nieruchomości, tj. działki nr 294/2....., położonej w miejscowości Kępno Trzcinica (Północna) celem przeprowadzenia prac związanych z budową sieci wodociągowej, ~~kanalizacji sanitarnej~~, przyłącza wodociągowego, ~~przykanalika~~* (zgodnie z załącznikiem graficznym).

Jednocześnie oświadczam iż zapoznałem/am* się z projektowaną trasą ~~kanalizacji sanitarnej~~, sieci wodociągowej* zgodnie z załączoną mapą.

Gmina Trzcinica zobowiązuje się do:

1. Przywrócenia terenu działki gruntu do stanu pierwotnego po zakończeniu prac budowlanych.
2. Pokrycia kosztów ewentualnych szkód, które mogą powstać podczas prowadzenia prac budowlanych.
3. Dołożenia staranności przy wykonywaniu prac, ograniczając naruszenie własności w stopniu możliwie najmniejszym.

Aylia Szobinska.....
(czytelny podpis właściciela/współwłaściciela* nieruchomości)

*niepotrzebne skreślić

Załączniki:

1. Fragment mapy sytuacyjno-wysokościowej w skali 1:1000/1:500* z zaznaczonym przebiegiem sieci wodociągowej, ~~kanalizacji sanitarnej~~, przyłącza wodociągowego, ~~przykanalika sanitarnego~~*.

ZAŁĄCZNIK NR 8

D E C Y Z J A

Wójta Gminy Trzcinica o ustaleniu lokalizacji inwestycji celu publicznego

Na podstawie art. 4 ust. 2 pkt 1, art. 50 ust. 1 i 4, art. 51 ust. 1 pkt 2 ustawy z dnia 27 marca 2003r. o planowaniu i zagospodarowaniu przestrzennym (t.j. Dz. U. z 2012r., poz. 647 ze zm.), w związku z art. 6 pkt 3 ustawy z dnia 21 sierpnia 1997r. o gospodarce nieruchomościami (t.j. Dz. U. z 2004r. Nr 261, poz. 2603 ze zm.) oraz art. 104 ustawy z dnia 14 czerwca 1960 r. Kodeks postępowania administracyjnego (t.j. Dz. U. z 2013r., poz. 267), i po uzgodnieniu, stosownie do art. 53 ust. 4 pkt. 5 i 6, w związku z art. 60 ust. 1 powołanej na wstępie ustawy, ze:

- Starostą Powiatu Kępińskiego,
- Marszałkiem Województwa Wielkopolskiego,

po rozpatrzeniu wniosku:

Gminy Trzcinica
ul. Jana Pawła II 47, 63-620 Trzcinica,

w imieniu której występuje:

Pani Magdalena Kułakowska
reprezentująca firmę FUNAM Sp. z o.o.
ul. Mokronoska 2, 52 – 407 Wrocław

z dnia 19.09.2013 r.,

U s t a l a m l o k a l i z a c j ę i n w e s t y c j i c e l u p u b l i c z n e g o

Na części działki ew. nr 830 położonej w miejscowości **Laski**,
oraz na częściach działek ew. nr: **226, 69, 70/1, 72/1, 72/3, 74, 294/2, 290, 292, 295, 287**
położonych w miejscowości **Piła Młyn (obwód Kuźnica Trzcińska)**,

dla inwestycji dotyczącej:

- obiektów infrastruktury technicznej -

polegającej na:

budowie odcinka sieci wodociągowej wraz z przyłączami wodociągowymi

na zasadach szczegółowych określonych w decyzji
oraz na załączniku graficznym nr 1, stanowiącym integralną część niniejszej decyzji

1. Rodzaj inwestycji:

Inwestycja polega na budowie odcinka sieci wodociągowej wraz z przyłączami wodociągowymi.

2. Warunki i szczegółowe zasady zagospodarowania terenu oraz jego zabudowy wynikające z przepisów odrębnych:

2.1. Warunki i wymagania ochrony i kształtowania ład przestrzennego:

Stosownie do złożonego wniosku, na częściach działek objętych decyzją ustala się następujące funkcje oraz warunki zabudowy i zagospodarowania terenu:

- a) Dla terenu wyznaczonego na załączniku graficznym nr 1 do niniejszej decyzji liniami rozgraniczającymi ustala się dotychczasową funkcję zagospodarowania terenu związaną z komunikacją drogową oraz zabudową zagrodową;
- b) W obrębie terenu wyznaczonego na załączniku graficznym nr 1 do niniejszej decyzji liniami rozgraniczającymi dopuszcza się budowę sieci wodociągowej wraz z przyłączami wodociągowymi, z zachowaniem poniższych ustaleń;
- c) Projektowane zagospodarowanie terenu związane z planowaną inwestycją, w zakresie objętym niniejszą decyzją, nie może wykraczać poza obszar wyznaczony na załączniku graficznym nr 1 do decyzji liniami rozgraniczającymi, przy czym:
 - budowę sieci wodociągowej dopuszcza się w obrębie dz. ew. nr 830 w m. Laski oraz dz. ew. nr 226 i 290 w m. Piła Młyn (obwód Kuźnica Trzcńska),
 - w obrębie pozostałych działek objętych decyzją dopuszcza się budowę przyłączy wodociągowych;
- d) Orientacyjny planowany przebieg projektowanej sieci wodociągowej określono na załączniku graficznym nr 1 do decyzji;
- e) Wszelkie skrzyżowania i zbliżenia do istniejących sieci uzbrojenia terenu należy wykonać zgodnie z obowiązującymi przepisami;
- f) Na etapie projektowania i ubiegania się o pozwolenie na budowę mają zastosowanie przepisy prawa powszechnie obowiązującego oraz norm technicznych w zakresie wynikającym z rodzaju i specyfiki inwestycji, dla której ustalono niniejsze warunki lokalizacji inwestycji celu publicznego, z uwzględnieniem obowiązku uzyskania wymaganych opinii, uzgodnień, pozwoleń i sprawdzeń.

2.2. Warunki w zakresie ochrony środowiska, przyrody, krajobrazu, zdrowia ludzi, ochrony dziedzictwa kulturowego, zabytków i dóbr kultury współczesnej oraz warunki w zakresie ochrony obiektów budowlanych na terenach górniczych:

- a) Stosownie do przepisów ustawy z dnia 3 października 2008r. o udostępnianiu informacji o środowisku i jego ochronie, udziale społeczeństwa w ochronie środowiska oraz o ocenach oddziaływania na środowisko (Dz. U. z 2008r. Nr 199, poz. 1227 ze zm.), planowana inwestycja nie jest zaliczona do przedsięwzięć mogących znacząco oddziaływać na środowisko;
- b) Planowane zamierzenie inwestycyjne nie podlega ochronie konserwatorskiej z tytułu występowania obszarów lub obiektów objętych formami ochrony ustalonymi na podstawie przepisów ustawy z dnia 23.07.2003r. o ochronie zabytków i opiece nad zabytkami (Dz. U. z 2003r. Nr 162, poz. 1568 ze zm.), jednak w przypadku odkrycia, w trakcie realizacji inwestycji, przedmiotu, który posiada cechy zabytku lub wykopaliska archeologicznego należy zabezpieczyć znalezisko, wstrzymać roboty budowlane mogące spowodować uszkodzenie lub zniszczenie przedmiotu i niezwłocznie powiadomić Wojewódzkiego Konserwatora Zabytków;
- c) W związku z położeniem planowanej inwestycji poza granicami terenów górniczych ustanawianych na podstawie ustawy z dnia 9 czerwca 2011r. - Prawo geologiczne

i górnicze (Dz. U. z 2011r., Nr 163, poz. 981 ze zm.), w niniejszej decyzji nie ustala się warunków ochrony obiektów budowlanych na terenach górniczych;

- d) Warunki wynikające z uzgodnienia ze Starostą Powiatu Kępińskiego:
- Uzgodniono pozytywnie postanowieniem znak: GGN.673.177.2013 z dnia 30.09.2013r., z zastrzeżeniem, że zgodnie z art. 2 ust. 1 pkt 3 ustawy z dnia 03.02.1995r. o ochronie gruntów rolnych i leśnych, inwestor przed uzyskaniem pozwolenia na budowę, nie jest zobowiązany do uzyskania decyzji o wyłączeniu gruntów z produkcji rolnej i leśnej;
- e) Warunki wynikające z uzgodnienia z Marszałkiem Województwa Wielkopolskiego,
- Uzgodniono pozytywnie na podstawie art. 53 ust. 5, w związku z art. 64 ust. 1 ustawy z dnia 27 marca 2003r. o planowaniu i zagospodarowaniu przestrzennym (t.j. Dz. U. z 2012r., poz. 647 ze zm.).

2.3. Warunki obsługi w zakresie komunikacji i infrastruktury technicznej:

- a) Dostępność komunikacyjna do inwestycji na etapie realizacji inwestycji: bezpośrednio z drogi gminnej – dz. nr ew. 860 w m. Laski oraz 226 i 290 w m. Piła Młyn (obręb Kuźnica Trzcińska);
- b) Inwestycja nie wymaga obsługi w zakresie miejsc postojowych oraz infrastruktury technicznej.

2.4. Wymagania dotyczące ochrony interesów osób trzecich:

Należy zapewnić odpowiednie warunki ochrony interesów osób trzecich, w szczególności:

- a) Inwestycja nie może ograniczać dostępu do drogi publicznej;
- b) Inwestycja nie może ograniczać możliwości korzystania z wody, kanalizacji, energii elektrycznej oraz ze środków łączności;
- c) Uciążliwości powodowane przez hałas, wibracje, zakłócenia elektryczne i promieniowanie nie mogą przekraczać dopuszczalnych norm, stosownie do obowiązujących przepisów prawnych;
- d) Inwestycja nie może powodować zanieczyszczenia powietrza, wody oraz gleby.

3. Linie rozgraniczające teren inwestycji:

Linie rozgraniczające teren inwestycji wyznaczono na mapie ew. w skali 1:1000, stanowiącej załącznik graficzny nr 1 do niniejszej decyzji.

U Z A S A D N I E N I E

Z wnioskiem o ustalenie lokalizacji inwestycji celu publicznego dla zamierzenia inwestycyjnego polegającego na budowie odcinka sieci wodociągowej wraz z przyłączami wodociągowymi na części działki ew. nr 830 położonej w miejscowości Laski oraz na częściach działek ew. nr: 226, 69, 70/1, 72/1, 72/3, 74, 294/2, 290, 292, 295, 287 położonych w miejscowości Piła Młyn (obręb Kuźnica Trzcińska), wystąpił wnioskodawca – Gmina Trzcinica, reprezentowana przez Panią Magdalenę Kułakowską z firmy FUNAM Sp. z o.o. z siedzibą we Wrocławiu. Części działek określone w decyzji nie są objęte miejscowym planem zagospodarowania przestrzennego oraz obowiązkiem sporządzenia planu, w związku z czym postępowanie w sprawie ustalenia lokalizacji inwestycji celu publicznego zostało przeprowadzone na zasadach i w trybie określonym w ustawie z dnia 27 marca 2003r. o planowaniu i zagospodarowaniu przestrzennym (t.j. Dz. U. z 2012r. poz. 647 ze zm.). Przeprowadzona analiza wniosku wykazała, że teren związany z planowaną inwestycją stanowi w ewidencji gruntów - w odniesieniu do części dz. ew. nr 830 położonej w miejscowości Laski oraz części dz. ew. nr 226 położonej w miejscowości Piła Młyn (obręb Kuźnica Trzcińska) - tereny komunikacyjne (ozn. dr), w odniesieniu do części dz. ew. nr: 74 położonej w miejscowości Piła Młyn (obręb Kuźnica Trzcińska) – tereny wód płynących (oz. wp), a w odniesieniu do części dz. ew. nr: 69, 70/1, 72/1, 72/3, 294/2, 290, 292, 295, 287 położonych w miejscowości Piła Młyn (obręb Kuźnica Trzcińska) – częściowo użytki rolne klasy bonitacyjnej V (ozn. RV), częściowo użytki rolne

klasy bonitacyjnej VI (ozn. RVI) i częściowo grunty rolne zabudowane klasy bonitacyjnej V (ozn. B-RV), w związku z czym nie wymaga uzyskania zgody na zmianę przeznaczenia gruntów rolnych i leśnych na cele nierolnicze i nieleśne.

Projekt decyzji o ustaleniu lokalizacji inwestycji celu publicznego został opracowany przez osobę wpisaną na listę izby samorządu zawodowego urbanistów.

Ocena zamierzeń inwestycyjnych wykazała, że są one zgodne z przepisami odrębnymi, a projekt decyzji o ustaleniu lokalizacji inwestycji celu publicznego uzyskał stosowne uzgodnienia wymagane przepisami ustawy o planowaniu i zagospodarowaniu przestrzennym. Biorąc powyższe pod uwagę, określone w decyzji części działek mogą być zagospodarowane na podstawie złożonego wniosku, z zachowaniem warunków ustalonych niniejszą decyzją.

Po rozpatrzeniu wszystkich okoliczności faktycznych i prawnych orzeczono jak w sentencji decyzji.

Pouczenie:

Wygaśnięcie decyzji następuje w przypadku, kiedy w obrębie terenu objętego decyzją inny wnioskodawca uzyska pozwolenie na budowę, a także w przypadku uchwalenia miejscowego planu zagospodarowania przestrzennego, którego ustalenia są inne niż w wydanej decyzji i nie została wydana ostateczna decyzja o pozwoleniu na budowę.

Od niniejszej decyzji służy stronom odwołanie do Samorządowego Kolegium Odwoławczego w Kaliszu, ul. Częstochowska 12, za pośrednictwem Wójty Gminy Trzcinica, w terminie 14 dni od daty jej doręczenia.

Załączniki:

- 1) Załącznik graficzny nr 1 – mapa syt.-wys. w skali 1:1000 (3 arkusze);

Otrzymują:

- 1) Urząd Gminy w Trzcinicy
63-620 Trzcinica, ul. Jana Pawła II nr 47
- 2) Agencja Nieruchomości Rolnych Oddział Terenowy w Poznaniu
ul. Fredry 12, 61-701 Poznań
- 3) Wielkopolski Zarząd Melioracji i Urządzeń Wodnych Inspektorat Kępno
ul. Wrocławska 63, 63-600 Kępno
- 4) Pani Otylia Żłobińska
ul. Obrońców Pokoju 4, 63-600 Kępno
- 5) Pan Artur Uszycki
zam. Kuźnica Trzcińska 49, 63-620 Trzcinica
- 6) Państwo Weronika i Roman Uszycki
zam. Kuźnica Trzcińska 49, 63-620 Trzcinica
- 7) Pan Paweł Uszycki
zam. Kuźnica Trzcińska 49, 63-620 Trzcinica
- 8) Pan Piotr Olek
zam. Kuźnica Trzcińska 44, 63-620 Trzcinica
- 9) Związek Spółek Wodnych w Kępnie
ul. Kościuszki 9, 63-600 Kępno
- 10) Pani Magdalena Kułakowska
FUNAM sp. z o.o. ul. Mokronoska 2, 52-407 Wrocław
- 11) a/a



z up. WÓJTA GMINY


Andrzej Styrzajewicz
Kierownik Referatu

Gospodarki Komunalnej, Mieszkaniowej,
Nieruchomości, Rolnictwa, BHP, Ochrony
Środowiska i Planowania Przestrzennego

Załącznik graficzny nr 1
do Decyzji Wójta Gminy Trzcinica
o ustaleniu lokalizacji inwestycji celu publicznego
Znak GKM-1-1-6130-2-3-2015
z dnia 14.11.2015 r.

Skala 1:1000

- arkusz 1 -

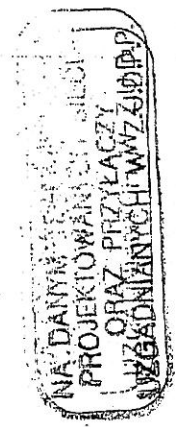

Nie wyłącza się istniejącego w terenie
innych obiektów, które nie były zgłoszone
do inwentaryzacji lub o których brak
jest informacji w instytucjach branżowych.

Ochronie podlegają znaki geodezyjne
Mapa niniejsza może służyć
do celów projektowych

STAROSTWO POWIATOWE W KĘPNIE
WYDZ. GEOD. KART. KATASTRU I GOSP. NIERUCH.
POW. OSRODEK DOKUMENT. GEOD. I KART.
W obszarze oznaczonym linią
dokonano aktualizacji treści mapy zasadniczej
dokumenty z planu trapezoidalnego przyjęto
do zasobu powiatowego w dniu 21.09.2013
i zaewidencjonowano pod nr 2193-39/13.
Niniejsza mapa może służyć do celów projektowych.
Projektowane obiekty budowlane wymagające
pozwolenia na budowę podlegająca wytyczeniu
i inwentaryzacji powołanej przez jednostki
uprawnione do wykonywania prac geodezyjnych
Kępno, dn. 05.09.2013

Z up. STAROSTY
Maciej Białas
GEODETA POWIATOWY

Legenda:
--- Linie rozgraniczające teren inwestycji

--- Orientacyjny planowany przebieg projektowanego
odcinka sieci wodociągowej

MGR INŻ. ANDRZEJ HELDAK
URBANISTA
CZŁONEK LITWY SAMORZĄDU
ZAWODOWEGO URBANISTÓW
z up. WÓJTA GMINY
Andrzej Singatiewicz
Kierownik Referatu
Gospodarki Komunalnej, Mieszkanowej,
Nieruchomości, Rolnictwa, BHP, Ochrony
Środowiska i Planowania Przestrzennego


Załącznik graficzny nr 1
do Decyzji Wójta Gminy Trzcinica
o ustaleniu lokalizacji inwestycji celu publicznego
Znak GUM.1.6730.25.2013
z dnia 14.11.2013r.

WOJ. GMINY
63-620 TRZCINICA
woj. wielkopolskie

ŁĄCZY ARK. 1

Skala 1:1000

- arkusz 2 -

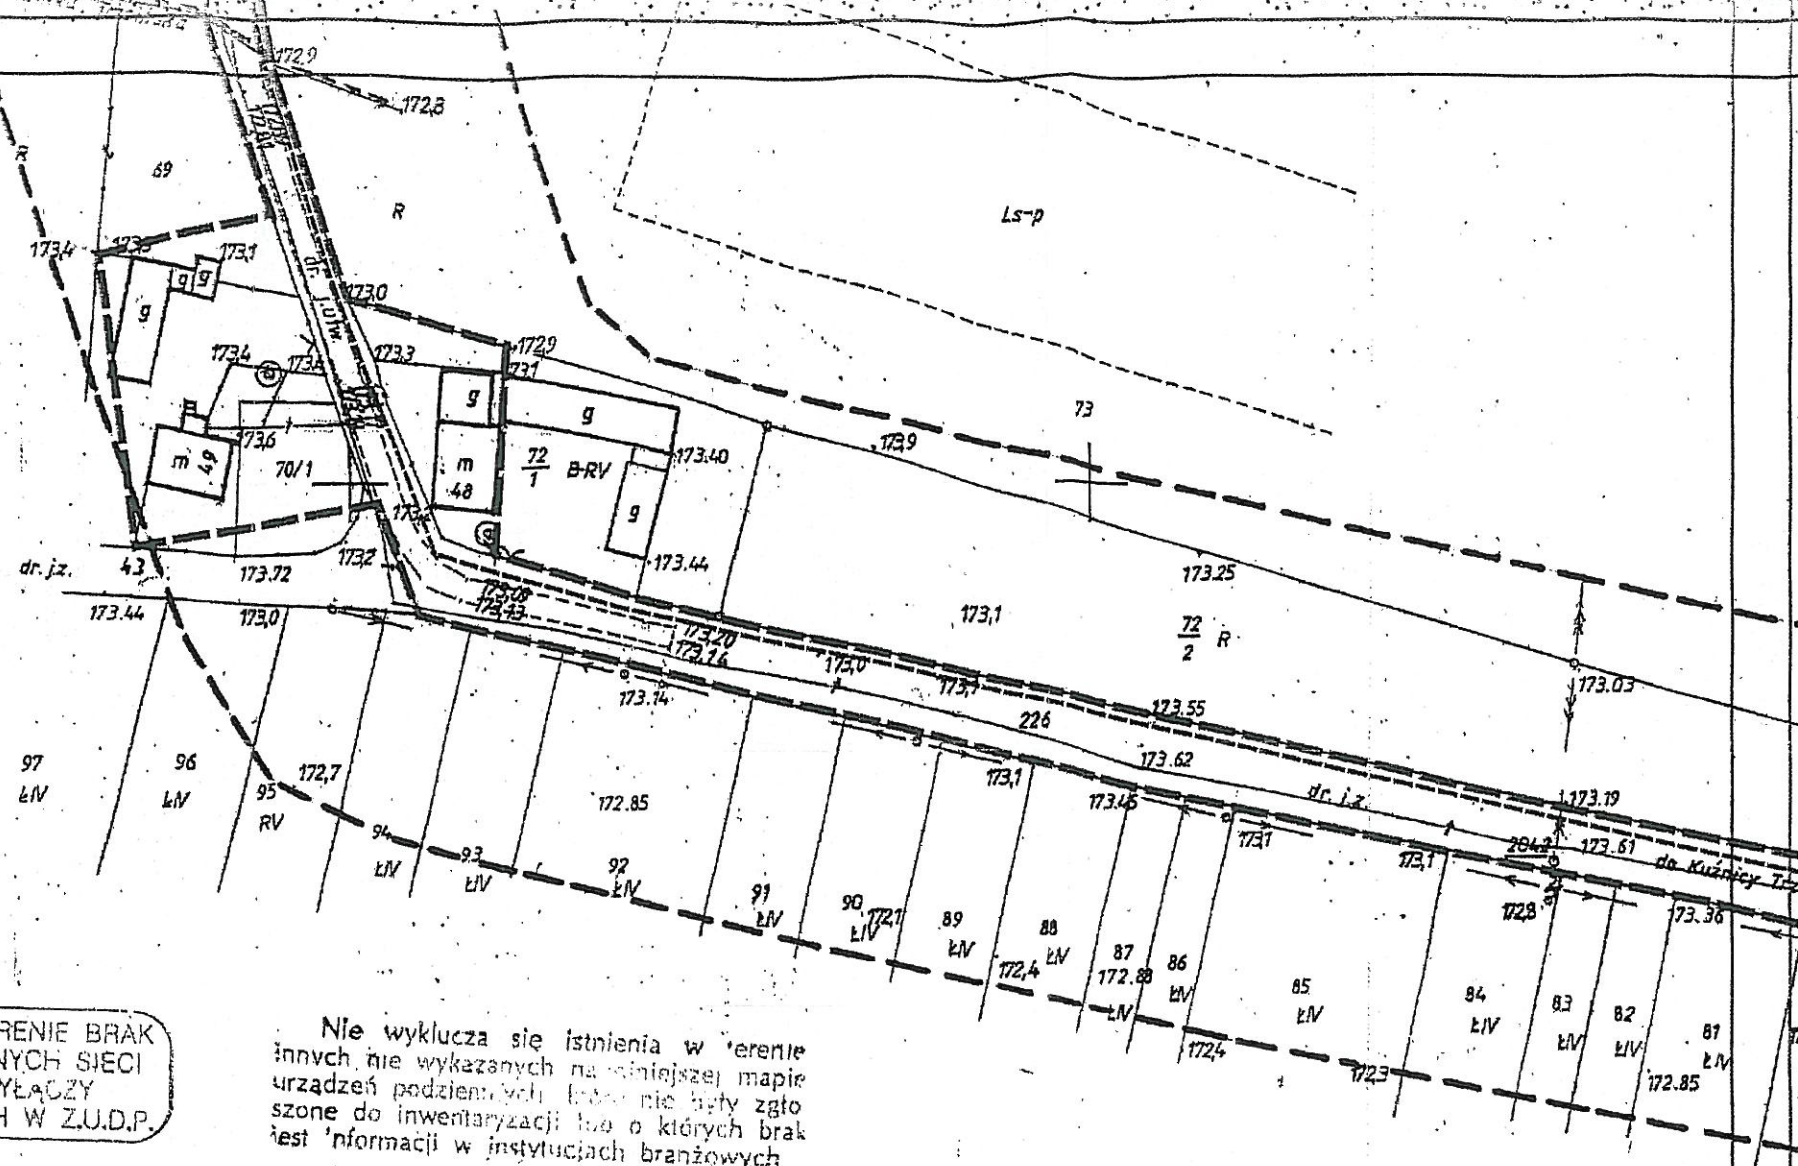

NA DANYM TERENIE BRAK
PROJEKTOWANYCH SIĘCI
ORAZ PRZYŁĄCZY
UZGADNIANYCH W Z.U.D.P.

Nie wyklucza się istnienia w terenie
inne niż wykazane na niniejszej mapie
urządzeń podziemnych, które nie były zgłoszone
do inwentaryzacji lub o których brak
jest informacji w instytucjach branżowych



Ochronie podlegają znaki geodezyjne
Mapa niniejsza może służyć
do celów projektowych

POW. OŚRODEK DOKUMENT. GEOD. I KART.
W obszarze oznaczonym linią
dokonano aktualizacji treści mapy zasadniczej.
Dokumenty z pomiaru uzupełniającego przystosowane
do zasobu powiatowego w dniu 15.09.2013
i zwidencjonowano pod nr 2195-39/13
Niniejsza mapa może służyć do celów projektowych.


Z up. STAROSTY
Maciej Topas
GEODETA POWIATOWY.

Z up. WOJTY GMINY
Andrzej Słojakiewicz
Kierownik Referatu
Gospodarki Komunalnej, Mieszkaniowej,
Nieruchomości, Rolnictwa, BHP, Ochrony
Środowiska i Planowania Przestrzeni

Legenda:
--- Linie rozgraniczające teren inwestycji
--- Orientacyjny planowany przebieg projektowanego odcinka
sieci wodociągowej

MGR INZ. ANDRZEJ HELDAK
URBANISTA
CZŁONEK IZBY SAMORZĄDU
ZAWODOWEGO URBANISTÓW
14.11.2013

ŁĄCZY ARK. 3

Załącznik graficzny nr 1
do Decyzji Wójta Gminy Trzcínica
o ustaleniu lokalizacji inwestycji celu publicznego
Znak G.M.-1.6.730.23.2013
z dnia 14.11.2013 r.

WÓJT GMINY
63-620 TRZCÍNICA
woj. wielkopolskie

Skala 1:1000

- arkusz 3 -

NA DANYM TERENIE BRAK
PROJEKTOWANYCH SIECI
ORAZ PRZYŁĄCZY
UZGADNIANYCH W Z.U.D.P.

Nie wyklucza się istnienia w terenie
inne niż wykazane na niniejszej mapie
urządzeń podziemnych, które nie były zgłoszone
do inwentaryzacji lub o których brak
jest informacji w instytucjach branżowych

Ochrona podlega znakom geodezyjnym

Mapa niniejsza może służyć
do celów projektowych

USŁUGI GEODEZYJNE

Jarosław Mielniczek
Opatów, ul. Świerkowa 2
63-645 Łęka Opatowska
tel.: 62 78-186-55, kom.: 603-230-300
NIP: 619-111-66-49 Regon: 250706321

GEODETA UPRAWNIENY
Świad. Głównego Geodety Państwa Nr 15773

Jarosław Mielniczek
Geodeta Państwa Nr 15773

STAROSTWO POWIATOWE W KĘPNIE
WYDZ. GEOD. KART., KATASTRU I GOSP. NIERUCH.
POW. OŚRODEK DOKUMENT. GEOD. I KART
W obszarze oznaczonym linią...
dokonano aktualizacji treści mapy zasadniczej.
Dokumenty z pomiaru uzupełniającego przyjęto
do zasobu powiatowego w dniu 05.09.2013
i zaawidencjonowano pod tym numerem.
Niniejsza mapa może służyć do celów projektowych.
Projektowanie i wykonanie przyłączy
pozwolono na podstawie podlegających wytyczeniu
i inwentaryzacji przez jednostki
uprawnione do tego rodzaju prac geodezyjnych
Kępno, dn. 05.09.2013

Z up. STAROSTY
Maciej Pocias
GEODETA POWIATOWY

Legenda:

- Linie rozgraniczające teren inwestycji
- Orientacyjny planowany przebieg projektowanego odcinka
sieci wodociągowej

MGR INZ. ANDRZEJ HEŁDAK
URBANISTA
CZŁONEK ZBIÓR SAMORZĄDU
ZAWODOWEGO URBANISTÓW 283/1

Z up. WÓJTA GMINY

Andrzej Borysiakiewicz
Kierownik Referatu
Gospodarki Komunalnej, Mieszkalnictwa,
Nieruchomości, Reliktywa, BHP, Ochrony
Środowiska i Planowania Przestrzennego

ŁĄCZY ARK. 2

284/2

170,56
Ł IV

170,64

POSTANOWIENIE

Na podstawie art. 113 § 1 ustawy z dnia 14 czerwca 1960 r. – Kodeks postępowania administracyjnego (t.j. Dz. U. z 2013r., poz. 267)

prostuje się z urzędu

oczywistą omyłkę w Decyzji Wójta Gminy Trzcinica
znak: GKM-I.6730.23.2013z dnia 14.11.2013 roku
o ustaleniu lokalizacji inwestycji celu publicznego

wydaną dla inwestycji dotyczącej:

- obiektów infrastruktury technicznej -

polegającej na:

**budowie odcinka sieci wodociągowej wraz z przyłączami wodociągowymi
na części działki ew. nr 830 położonej w miejscowości Laski,
oraz na częściach działek ew. nr: 226, 69, 70/1, 72/1, 72/3, 74, 294/2, 290, 292, 295, 287
położonych w miejscowości Piła Młyn (obręb Kuźnica Trzcińska),**

w sposób następujący:

- na stronie 2, pkt 2, ppkt 2.1., litera c) tiret pierwsze:
zamiast:

- budowę sieci wodociągowej dopuszcza się w obrębie dz. ew. nr 830 w m. Laski oraz dz. ew. nr 226 i 290 w m. Piła Młyn (obręb Kuźnica Trzcińska),

powinno być:

- budowę sieci wodociągowej dopuszcza się w obrębie dz. ew. nr 830 w m. Laski oraz dz. ew. nr: 72/3, 74, 294/2, 226 i 290 w m. Piła Młyn (obręb Kuźnica Trzcińska),.

UZASADNIENIE

Organ administracji publicznej może z urzędu lub na żądanie strony prostować w drodze postanowienia błędy pisarskie i rachunkowe oraz inne oczywiste pomyłki w wydanych przez ten organ decyzjach.

W trakcie redagowania projektu decyzji, a następnie przedmiotowej, wystąpiła oczywista omyłka pisarska dotycząca pominięcia w treści decyzji na stronie 2, pkt 2, ppkt 2.1., litera c) tiret pierwsze trzech numerów działek, na których zgodnie z załącznikiem graficznym do decyzji realizowana będzie sieć wodociągowa, tj. dz. ew. nr: 72/3, 74 i 294/2 położonych w miejscowości Piła Młyn, obręb Kuźnica Trzcinińska. Wobec powyższego przedmiotową omyłkę pisarską należało sprostować z urzędu.

POUCZENIE

Na postanowienie niniejsze służy stronom zażalenie do Samorządowego Kolegium Odwoławczego w Kaliszu, ul. Częstochowska 12, za pośrednictwem Wójta Gminy Trzciniça w terminie 7 dni od daty jego doręczenia.

Otrzymują:

- 1) Urząd Gminy w Trzciniży
ul. Jana Pawła II nr 47, 63-620 Trzciniça
- 2) ANR Oddział Terenowy w Poznaniu
ul. Fredry 12, 61-701 Poznań
- 3) Wielkopolski Zarząd Melioracji i Urządzeń Wodnych w Poznaniu
Inspektorat Kępno, ul. Wrocławska 63, 63-600 Kępno
- 4) Pani Otylia Żłobińska
ul. Obrońców Pokoju 4, 63-600 Kępno
- 5) Pan Artur Uszycki
zam. Kuźnica Trzcinińska 49, 63-620 Trzciniça
- 6) Państwo Weronika i Roman Uszycki
zam. Kuźnica Trzcinińska 49, 63-620 Trzciniça
- 7) Pan Paweł Uszycki
zam. Kuźnica Trzcinińska 49, 63-620 Trzciniça
- 8) Pan Piotr Olek
zam. Kuźnica Trzcinińska 44, 63-620 Trzciniça
- 9) Związek Spółek Wodnych w Kępnie
ul. Kościuszki 9, 63-600 Kępno
- 10) Pani Magdalena Kułakowska
FUNAM sp. z o.o. ul. Mokronoska 2, 52-407 Wrocław
- 11) a/a



z up. WÓJTA GMINY

Andrzej Szyjakiewicz

Kierownik Referatu

Gospodarki Komunalnej, Mieszkaniowej,
Nieruchomości, Rolnictwa, BHP, Ochrony
Środowiska i Planowania Przestrzennego